

Detailplan för fastigheten Sköllersta-Kärr 1:189 i Pårsboda, Hallsbergs kommun, Örebro län.

Upprättad av Hallsbergs kommun på digital primärkarta vilken framsätts i samarbete mellan miljö- och teknikförvaltningen och Metria Hallsberg. Kartan är ajourförd och kompletterad 2007.

Hallsberg 2007-11-15

Hans Lindberg
Stadsarkitekt

Annica Fjällstam Eriksson
Fysisk planerare

PLANBESTÄMMELSER

Följande gäller inom området med nedanstående beteckningar
Bestämmelser utan beteckning gäller hela planområdet

	Användningsgräns
	Detalplanegräns 3 meter utifrån planområdet
	Egenskapsgräns
	Utgående Egenskapsgräns

Bestämmelser
Kvarterssmärk

B Bostäder

BEGRENSNINGAR AV MARKENS BEBYGGANDE

Marken får inte bebyggas

Egenskaper
UTNYTTJANDEGRAD
e_f 0,25 Högsta exploateringsgrad i bruttoarea per fastighetsarea

PLACERING, UTFORMNING, UTFÖRANDE

Högsta bygghöjd 1 meter

Endast friliggande hus

Högsta antal våningar

UPPLYSNINGAR

Till planen hör:

- plankarta med bestämmelser och illustration
- planbeskrivning
- genomförandebeskrivning
- fastighetsförteckning
- utlåtande med redogörelse för inkomna synpunkter


Övrigt:

Planen är upprättad enligt Plan- och bygglagen (PBL).
Planavgift enligt 11 kap 5 § PBL skall inte tas ut.

Genomförandetiden är 10 år från den dag detaljplanen vinner laga kraft

Dnr KS 146/2007

Antagen av Kommunstyrelsen 2008-03-11
Laga kraft 2008-04-14

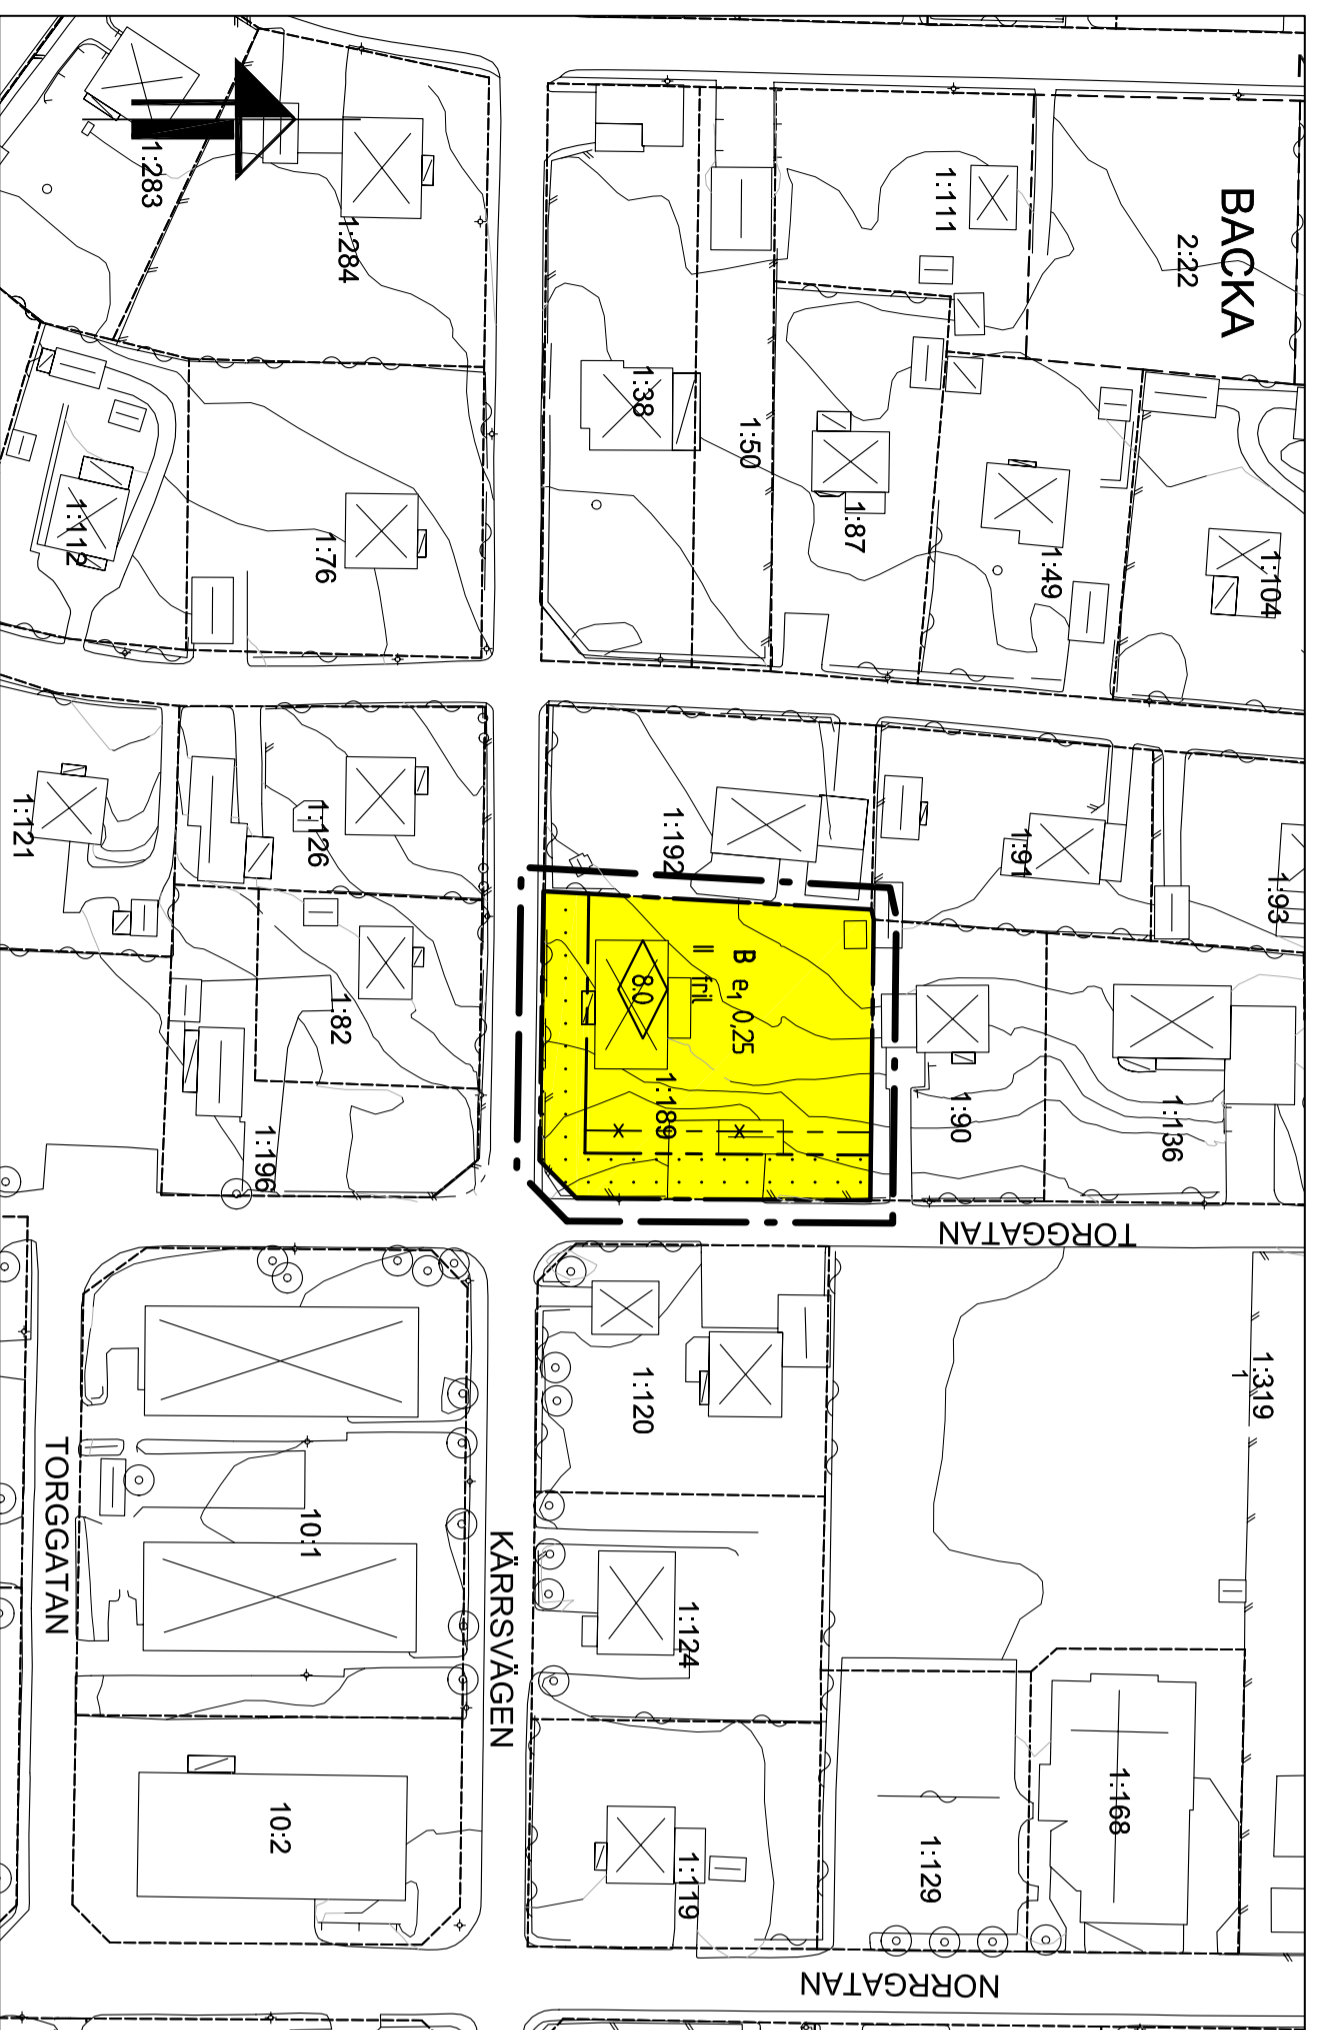

ILLUSTRATION

Skala 1:1000



100 m

Fastigheten kan exploateras på flera sätt. Här redovisas bara ett.

GRUNDKARTANS BETECKNINGAR

	Kv Traktyråns
	Fastighetsgräns
	Kärr 1:15
	Kärrsvägens
	Bostadshus resp uthus
	Häck
	Slaket
	Stödmur
	Skärmtak
	Slänt
	Trappa
	Lövskog, åker
	Gångstig
	Gata
	Kantsten
	Brunn, belysningsstolpe
	Ägostlagsgräns
	Nivåkurvor
	Avvägd höjd
	Rutnätspunkt