

# Detailplan för del av fastigheten KYRKOPLATSEN 5 m fl i Hallsberg, Hallsbergs kommun, Örebro län.

Upprättad av Hallsbergs kommun på digital primärkarta vilken framställts i samarbete mellan miljö- och teknikförvaltningen och Metria Hallsberg. Kartan är ajourförd och kompletterad 2006.

Hallsberg 2007-04-04

Hans Lindberg Mona Braathen  
Stadsarkitekt Plantekniker

## PLANBESTÄMMELSER

Följande gäller inom områden med nedanstående beteckningar. Endast angiven användning och utformning är tillåten. Bestämmelser utan beteckning gäller inom hela planområdet

### GRÄNSER

--- Användningsgräns  
- - - - - Detailplanegräns 3 meter utifrån planområdet  
= Egenkapsgräns

### ANVÄNDNING AV MARK

Kvartersmark  
K Kirka  
K Kontor  
M Begravning

### BEGRENSNINGAR AV MARKENS BEBYGGANDE

..... Marken får inte bebyggas  
K Körbär utfart får inte anordnas, avslutning.  
O Körbär utfart får inte anordnas, symbol.

### PLACERING, UTFORMNING, UTFÖRANDE


II Högsta antal våningar  
Genomförandetid  
a<sub>2</sub> Genomförandetiden är 10 år från den dag då planen vinner laga kraft  
Verkan på fastighetsplan  
a<sub>3</sub> Den fastighetsplan (tomindelning) för Kv Kyrkoplatzen 3-5 som vann laga kraft 1963-07-30 upphör att gälla för fastigheterna 3 och 5 i kvarteret Kyrkoplatzen.

## UPPLYSNINGAR

Till planen hör:  
- plankarta med bestämmelser och illustration  
- planbeskrivning  
- genomförandebeskrivning  
- fastighetsförteckning  
- utlåtande 2007-XX-XX med redogörelse för inkomna synpunkter

Övrigt:  
Planen är upprättad enligt Plan- och bygglagen (PBL).  
Planavgift enligt 11 kap 5 § PBL skall inte tas ut.  
Dnr KS 37/2007

Antagen av kommunfullmäktige 2007-06-18  
Laga kraft 2007-07-23

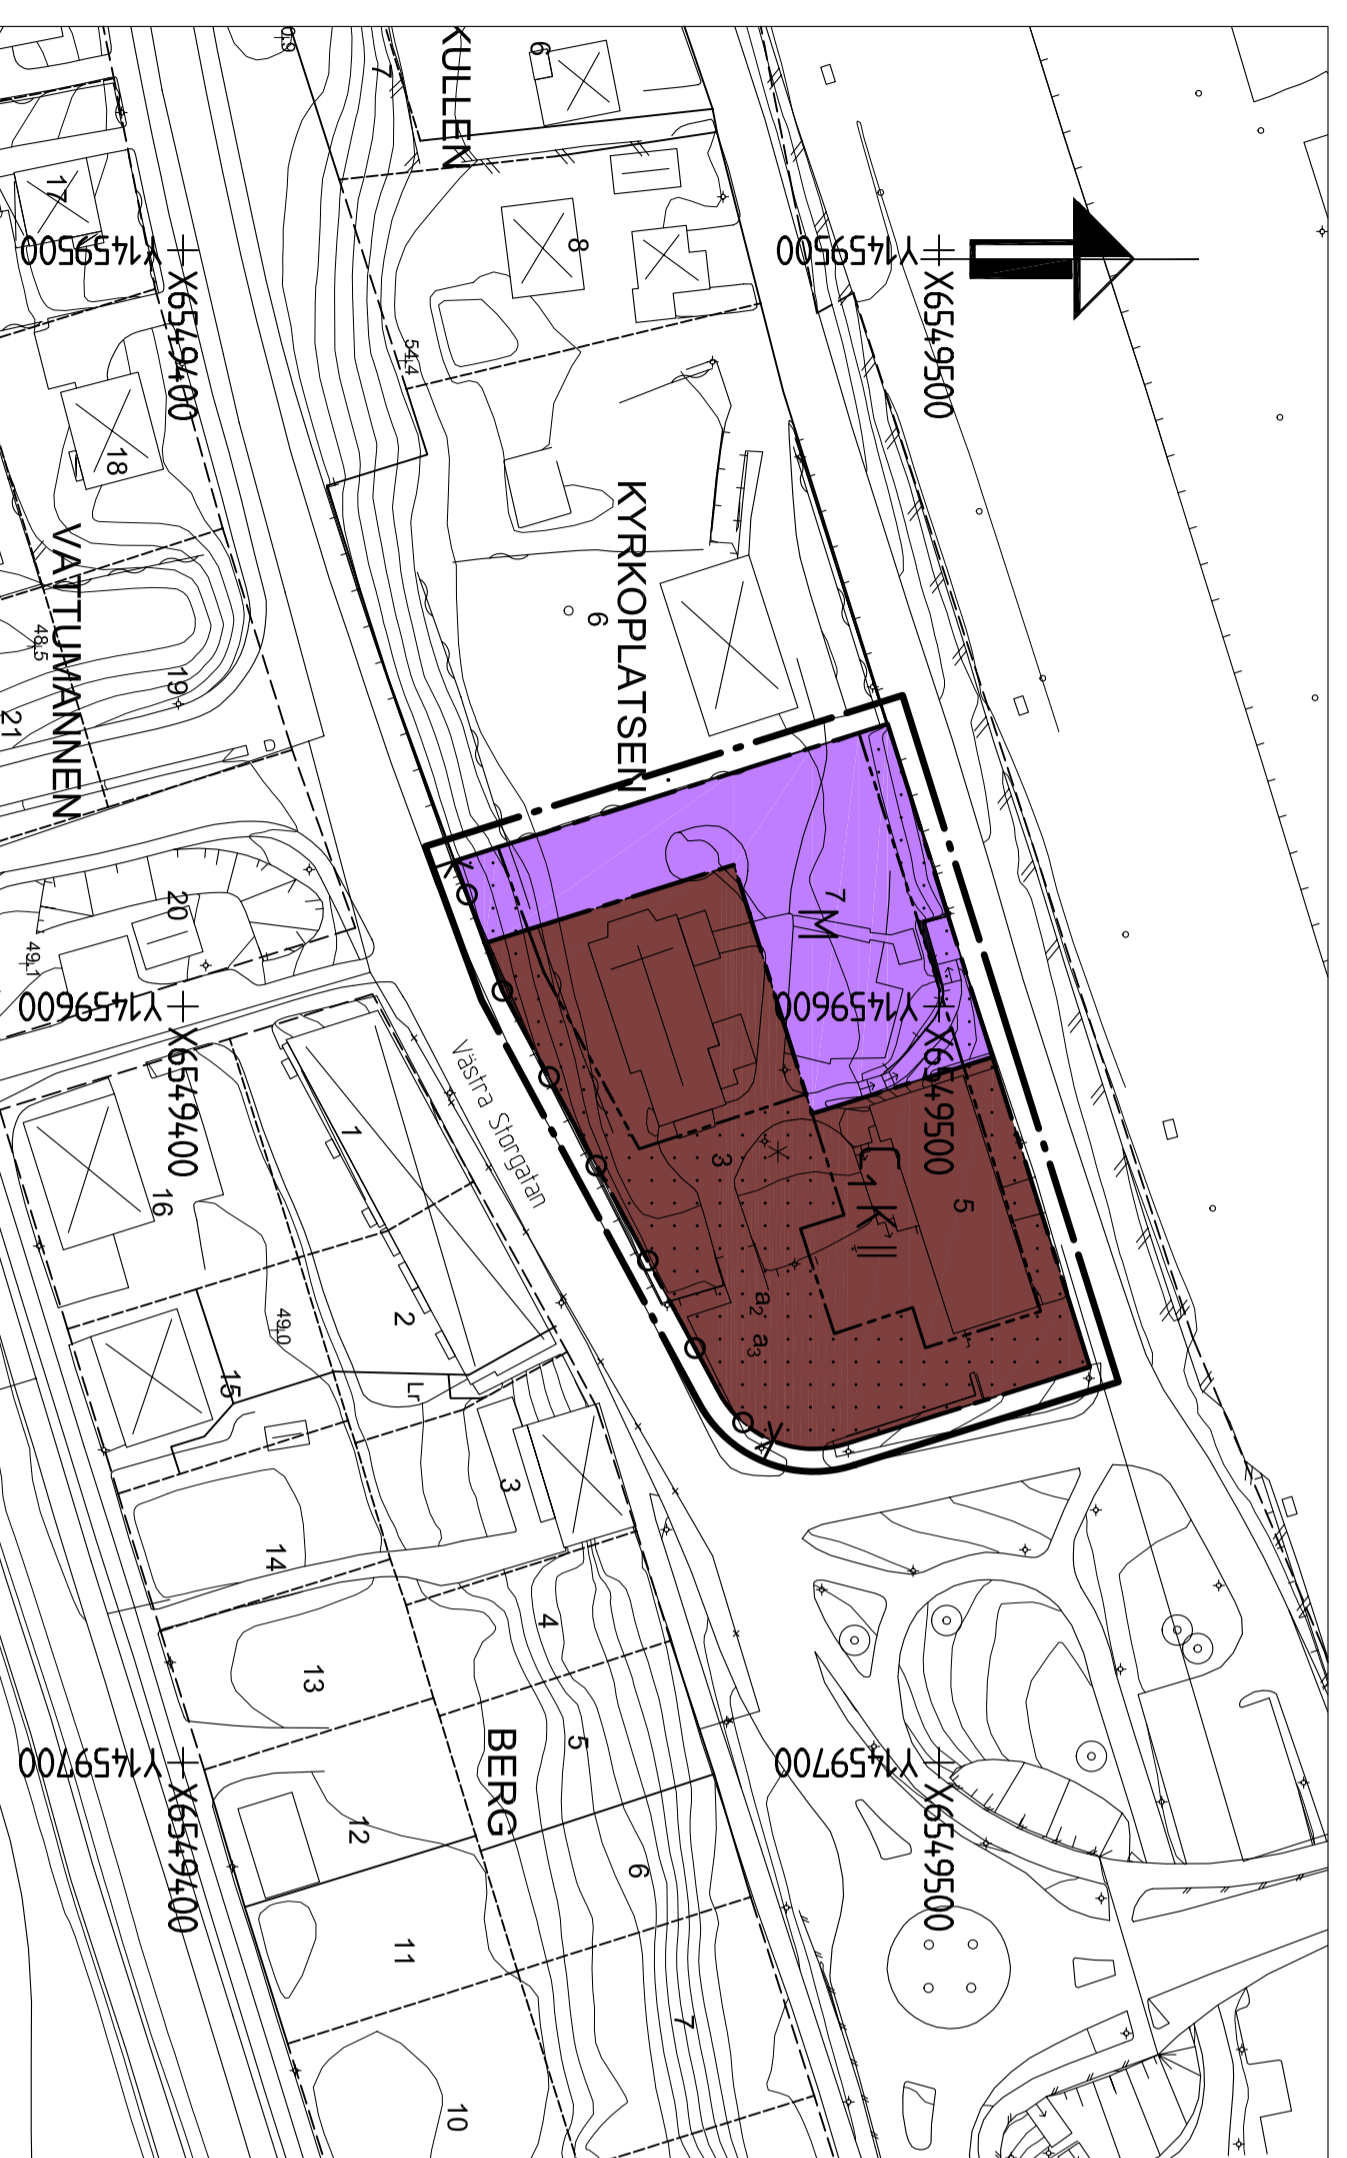


Laga karta



Illustration

Skala 1:1000

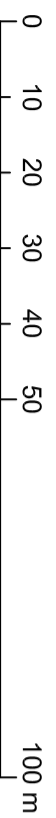

## KARTDEKLARATION FÖR GRUNDKARTA ENLIGT HMK-KA

Koordinatsystem i plan: RT R07 2,5 V 0,-15

Koordinatsystem i höjd: RH 70

Ursprung:

Fotogrammetrisk karta framställd från flygning på 950 m höjd, urtinning ur kartbas.

Standard:

Innehåll =2, lägesnoggrannhet =3, aktualitet =1

Hallsberg 2007-03-29

Roger Forsberg  
Mättningsingenjör

## GRUNDKARTANS BETECKNINGAR

--- Kv Traktgräns  
- - - Fastighetsgräns  
BERG 5 Fastighetsbeteckning  
----- Västra Storgatan Galunamn  
[ ] Bostadshus resp uthus  
~ Häck  
- - - Slaket  
- - - Stödmur  
- - - Skärmåtek  
- - - Slätt  
- - - Trappa  
- - - Gata  
- - - Kanstilen  
o Brunn, belysningsstolpe  
x Nivåkurvor  
+ Avvägd höjd  
+ Rutnätspunkt