

Illustrationskarta

Detailplan för

Ett område söder och öster om Konsum

del av fastigheterna Hallsbergs centrum 1:4 och Mejeriet 2 m.fl. i Hallsberg, Hallsbergs kommun, Örebro län.


Upprättad av Hallsbergs kommun på digital primärkarta vilken framställs i samarbete mellan teknik- och planförvaltningen och Metta Hallsberg. Kartan är ajourförd och kompletterad 2012.

Hallsberg 2013-03-11

Hans Lindberg
Stadsarkitekt

Mona Braathen
Fysisk planerare

ILLUSTRATIONER

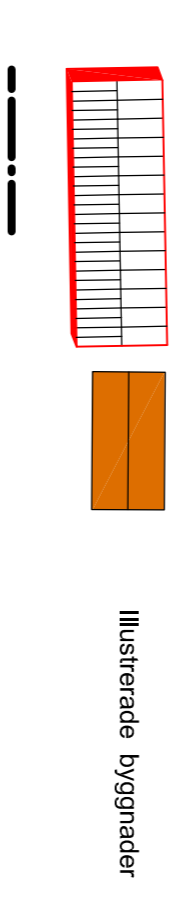

UPPLYSNINGAR

Till Planen hör:

- planbeskrivning med genomförandeförar
- planer med bestämmelser
- illustrationskarta
- grundkarta
- fastighetsförteckning med karta
- samrådsredogörelse

Övrigt:
Planen är upprättad enligt Plan- och bygglagen (PBL, 2010:300).
Planavgift enligt 12 kap 9 § PBL skall inte tas ut.

Dnr TPN 2012/251
Ämnen av Kommunfullmäktige 2013-03-25
Laga kraft 2013-04-26

KARTEKLARATION FÖR GRUNDKARTA ENLIGT HK-KA

Koordinatsystem i plan: RT 707 2.5g v 0-15

Koordinatsystem i höjd: RH 70

Ursprung: Fotografmetrisk karta framställd från flygning

på 950 m höjd, uttining ur kartbas.

Standard:

Innehåll = 2, lägesnoggrannhet = 2, aktualitet = 1

Hallsberg 2012-10-03

Par-Ake Jurekog
Mättningsingenjör

GRUNDKARTANS BETECKNINGAR

---	Kv Trakgråns
---	Skolan 2
---	Transtensgatan
---	Fastighetsbeteckning
---	Gatunamn
---	Bostadshus resp uthus
---	Häck
---	Staket
---	Stötmur
---	Skärmarik
---	Slätt
---	Trappa
---	Aker, hagmark
---	Gångstig
---	Gata
---	Kansten
---	Brunn, belysningsstolpe
---	Agostelsgräns
---	Nivåkuror
---	Avvägd höjd
---	Runstigspunkt



Illustration

Planområdet kan illustreras på olika sätt, här visas ett.

Skala 1:1000
0 10 20 30 40 50 100 m