


Laga karta

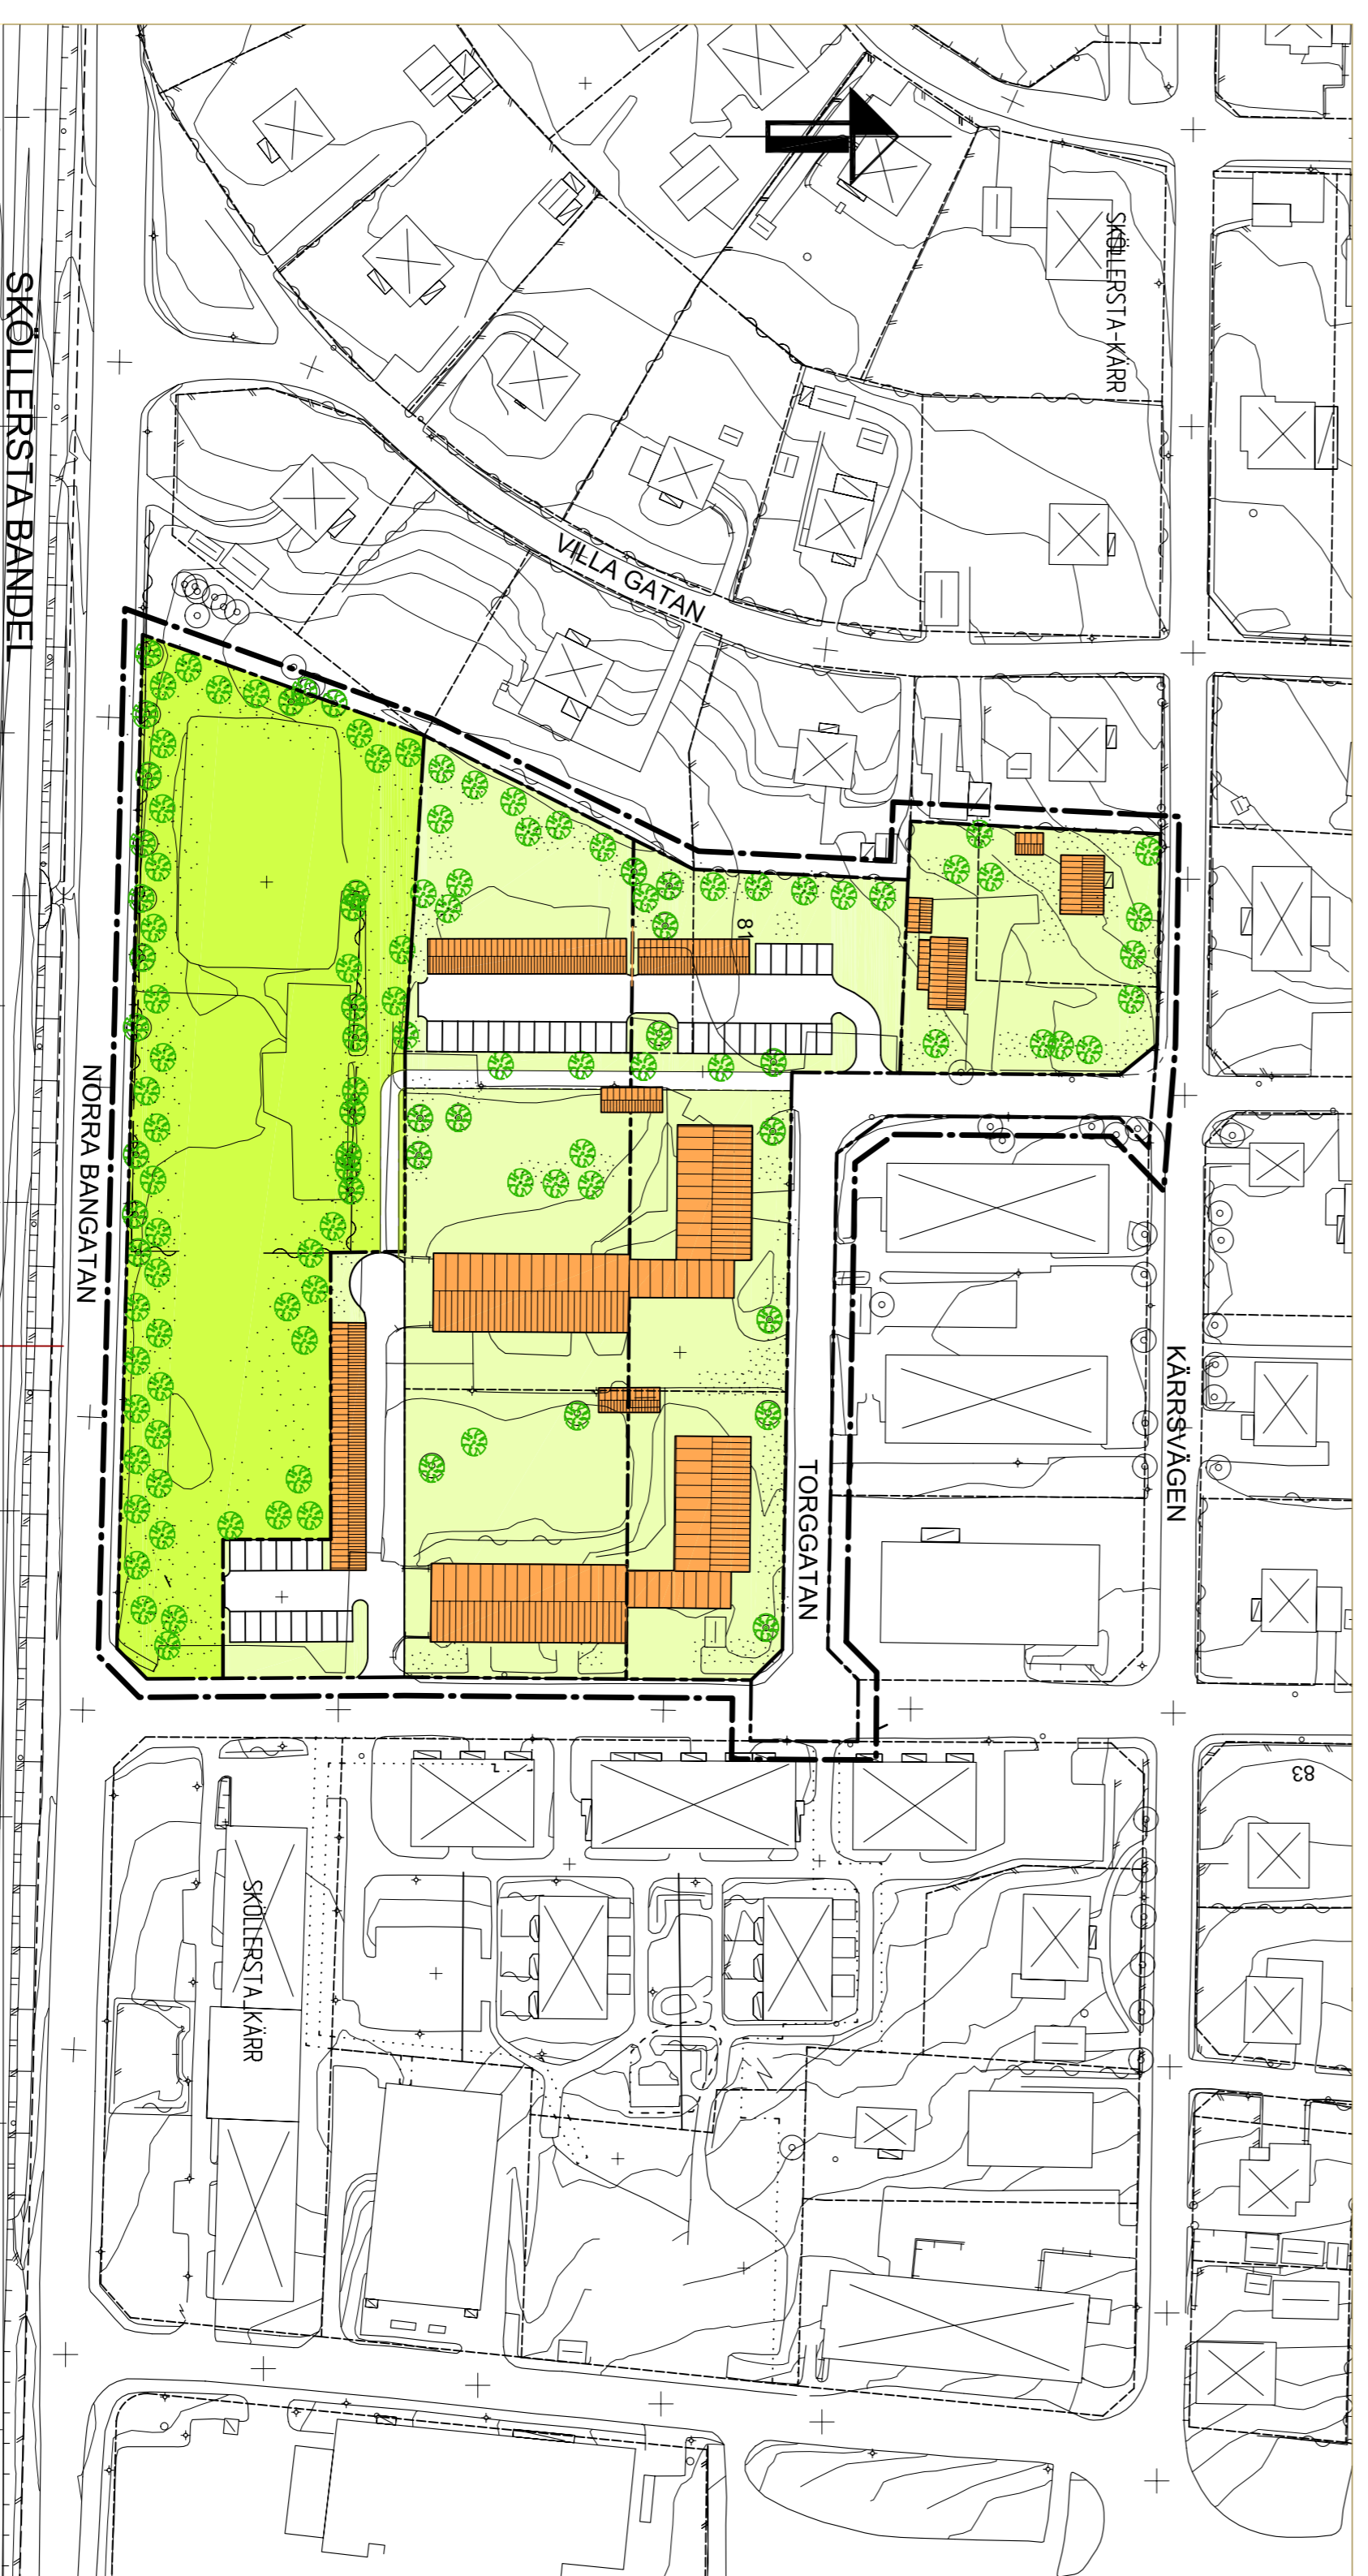

Illustration

Skala 1:1000
0 10 20 30 40 50
100 m

Detaljplan för fastigheten Sköllersta-Kärr 11:1 m fl i Pålstoda, Halsbergs kommun, Örebro län

Upprättad av Halsbergs kommun på digital primärkarta
viken framställt av miljö- och teknikförvaltningen

Halsberg 2008-11-25

Hans Lindberg Anica Fjalistam Eriksson
Stadsarkitekt Fysisk planerare

PLANBESTÄMMELSER

Följande gäller inom om åden med nedanstående beteckningar. Endast angiven användning och
utförning är tillåten. Bestämmelser utan beteckning gäller inom hela om åden.

GRÄNSER

- Användningsgräns
- - - - - Egenskapsgräns
- — — — — Detaljplanegräns 3 meter utanför planområde!

ANVÄNDNING AV MARK

Allmänna platser

- LOKALGATA Lokaltvätt
- NATUR Naturområde

Kvartersmark

- B Bostäder
- L L Skolhus och barnverk
- K K Koror

BEGRENSNINGAR AV MARKENS BEBYGGANDE

- ☐ Marken får inte bebyggas
- ☐ Marken får endast bebyggas med uthus och garage
- u Marken skall vara tillgänglig för allmänna undergrunda ledningar
- x Marken skall vara tillgänglig för allmänna gång- och cykelvägar
- y Marken skall vara tillgänglig för utlat från avgränsade fastigheter

Utförning

- II III Högsta antal våningar

UPPLYSNINGAR

Till planen hör:

- planer och bestämmelser och illustration
- planbeskrivning
- geoteforändringsbeskrivning
- fastighetsbeskrivning
- utlåtande med redogörelse för inkomna synpunkter

Ovrigt:

Planen är upprättad enligt Plan- och bygglagen (PBL)
Planavgränsning enligt 11 kap 5 § PBL skall inte tas ut

Dnr KS 2005/27

Anslagen av kommunfullmäktige 2009-03-30
Laga krav 2009-04-30

GRUNDKARTANS BETECKNINGAR

- Kv Trakters
- Fastighetsgräns
- SKÖLLERSTA Fästighetsbeteckning
- TORGGATAN Gatunamn
- Bostadens resp uthus
- Heck
- Staket
- Skärmåsk
- Slätt
- Trappa
- Löv- resp barrskog
- Gäststug
- Gata
- kanalen
- Brunn, bebyggingsställe
- Aggelsgräns
- Nåkurvor
- Avvägd höjd
- Runnstån

KARTEKLARATION FÖR GRUNDKARTA ENLIGT HK-KA

Koordinatsystem Plan R1 H07 25g V 0-5
Koordinatsystem Höjd R1 70
Utskrift
Fotogrammetrisk karta framställd från flygning
på 1200 m höjd omkring år 1945

Standard
mätstätt *2
Mätstätt *2
Halsberg 2008-11-25

Roger Forsberg
Mätningssupervisör

Området kan utformas på olika sätt här visas ett.