


LAGA KARTA

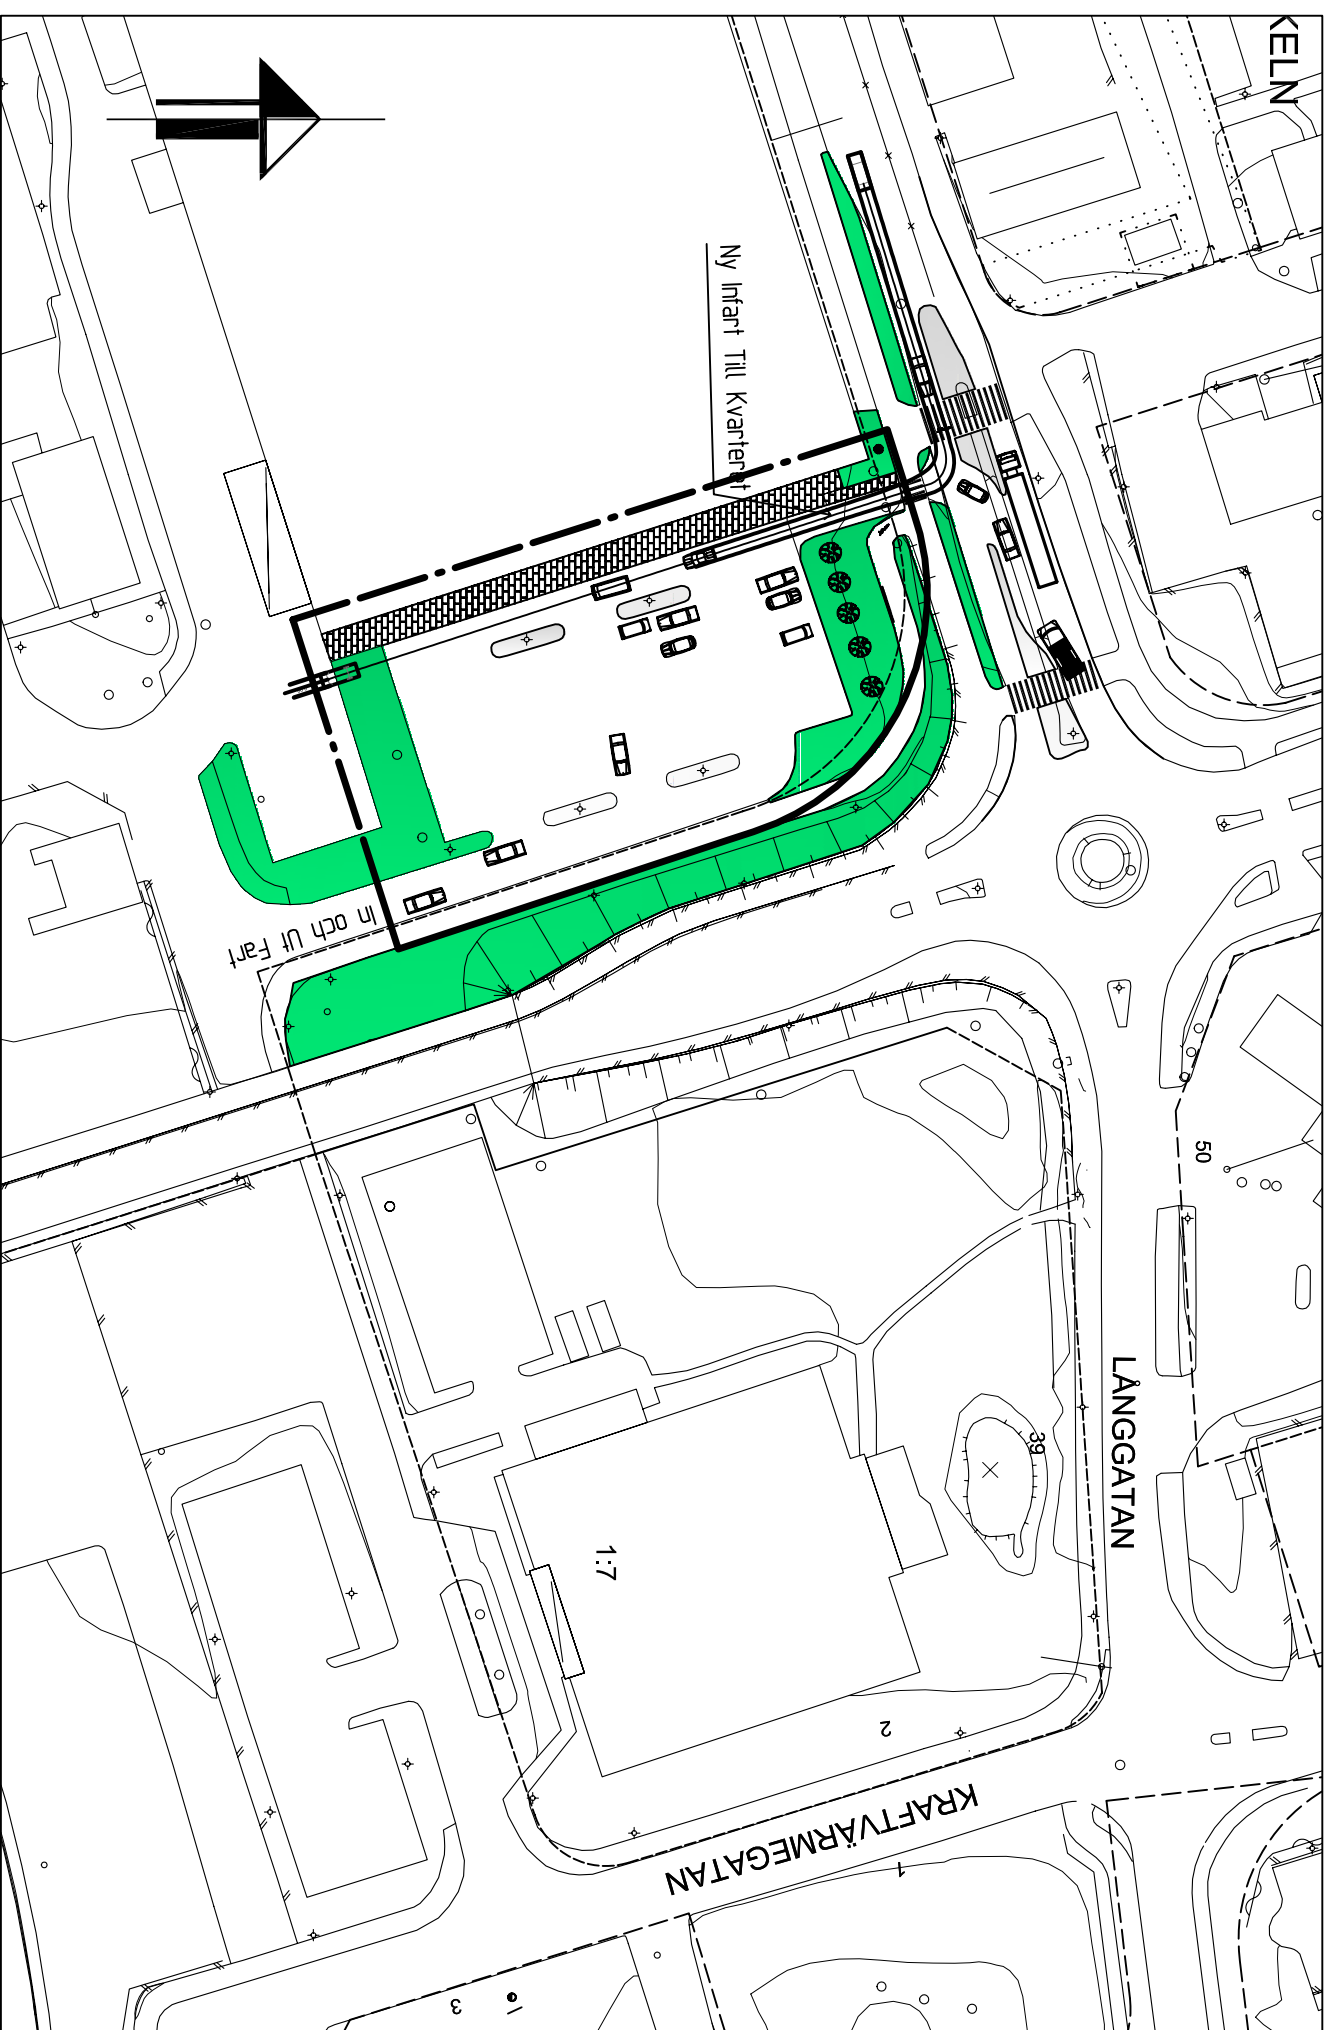

ILLUSTRATION

Skala 1:1000
0 10 20 30 40 50
100 m

KARTEKLARATION FÖR GRUNDKARTA ENLIGT HMK-KA

Koordinatsystem i plan: RT R07 2.5g V 0-15
Koordinatsystem i höjd: RH 70
Ursprung:
Fotogrammetrisk karta framställd från flygning
på 950 m höjd, uträkning ur kartbas.
Standard:
Innehåll =2, lägesnoggrannhet =2, aktualitet =1
Hallsberg 2007-08-10
Roger Forsberg
Mättningsingenjör

GRUNDKARTANS BETECKNINGAR

---	Kv Traktörans
---	Fastighetsgräns
---	Stocksätter 15 Fastighetsbeteckning
---	Esplanaden
---	Gatunamn
---	Bostadshus resp uthus
---	Häck
---	Staket
---	Stödmur
---	Skärmatak
---	Slänt
---	Trappa
---	Lövskog, åker
---	Gångstig
---	Gata
---	Kantsten
---	Brunn, belysningsstolpe
---	Ägoslagsgräns
---	Nivåkurvor
---	Avvägd höjd
---	Rutnätspunkt

Detailplan för del av fastigheten Stocksätter 1:5

i Hallsberg, Hallsbergs kommun, Örebro län.

Upprättad av Hallsbergs kommun på digital primärkarta vilken framställs i samarbete mellan miljö- och teknikförvaltningen och Metria Hallsberg. Kartan är ajourförd och kompletterad 2007.

Hallsberg 2007-08-10

Hans Lindberg
Stadsarkitekt

Annica Fjällstam Eriksson
Fysisk planerare

PLANBESTÄMMELSER

Följande gäller inom området med nedanstående beteckningar
Bestämmelser utan beteckning gäller hela planområdet

GRÄNSER

---	Användningsgräns
---	Detailplanegräns 3 meter utifrån planområdet
---	Egenskapsgräns
---	Gällande Egenskapsgräns

Bestämmelser Kvartersmark

■	Handel
■	Industri

BEGRENSNINGAR AV MARKENS BEBYGGANDE

---	Marken får inte bebyggas
-----	--------------------------

Egenskaper BEGRENSNING AV MARKENS BEBYGGANDE

U	Marken skall vara tillgänglig för allmänna underjordiska ledningar
X	Marken skall vara tillgänglig för allmän gång- och cykeltrafik

Mark och vegetation

---	Parkeringsplats skall finnas
-----	------------------------------

UPPLYSNINGAR

Till planen hör:

- plankarta med bestämmelser och illustration
- planbeskrivning
- genomförandebeskrivning
- fastighetsförteckning
- utgående 2007-09-07 med redogörelse för inkomna synpunkter

Övrigt:

Planen är upprättad enligt Plan- och bygglagen (PBL)

Planavgift enligt 11 kap 5 § PBL skall inte tas ut.

Dnr KS 417/2007

Anlagen av kommunutlänktige 2007-10-15

Laga kraft 2007-11-19