

Detailplan för del av fastigheterna Vissberga 8:1 och 8:8 i Hallsberg, Hallsbergs kommun, Örebro län.

Upprättad av Hallsbergs kommun på digital primärkarta vilken framställs i samarbete mellan miljö- och teknikförvaltningen och Metria Hallsberg. Kartan är ajourförd och kompletterad 2007.

Hallsberg 2007-08-08

Hans Lindberg Annica Fjällstam Eriksson
Stadsarkitekt Fysisk planerare

PLANBESTÄMMELSER

Följande gäller inom områden med nedanstående beteckningar
Bestämmelser utan beteckning gäller hela planområdet

GRÄNSER

----- Användningsgräns
- - - - - Egerskäpsgräns
- * - * - Utgående användningsgräns
- - - - - Detaljplanegräns 3 meter utanför planområde!
- * - * - Utgående egenskapsgräns
○ - - - - Ufartsförbud med stängeskyldighet

Bestämmelser
Kvartermark


1/2 Småindustri

BEGÄRÄNSNINGAR AV MARKENS BEBYGGANDE
..... Marken får inte bebyggas

Egenskaper
PLACERING, UTFORMNING, UTFÖRANDE
00 Högsta byggnadshöjd i meter




Laga karta

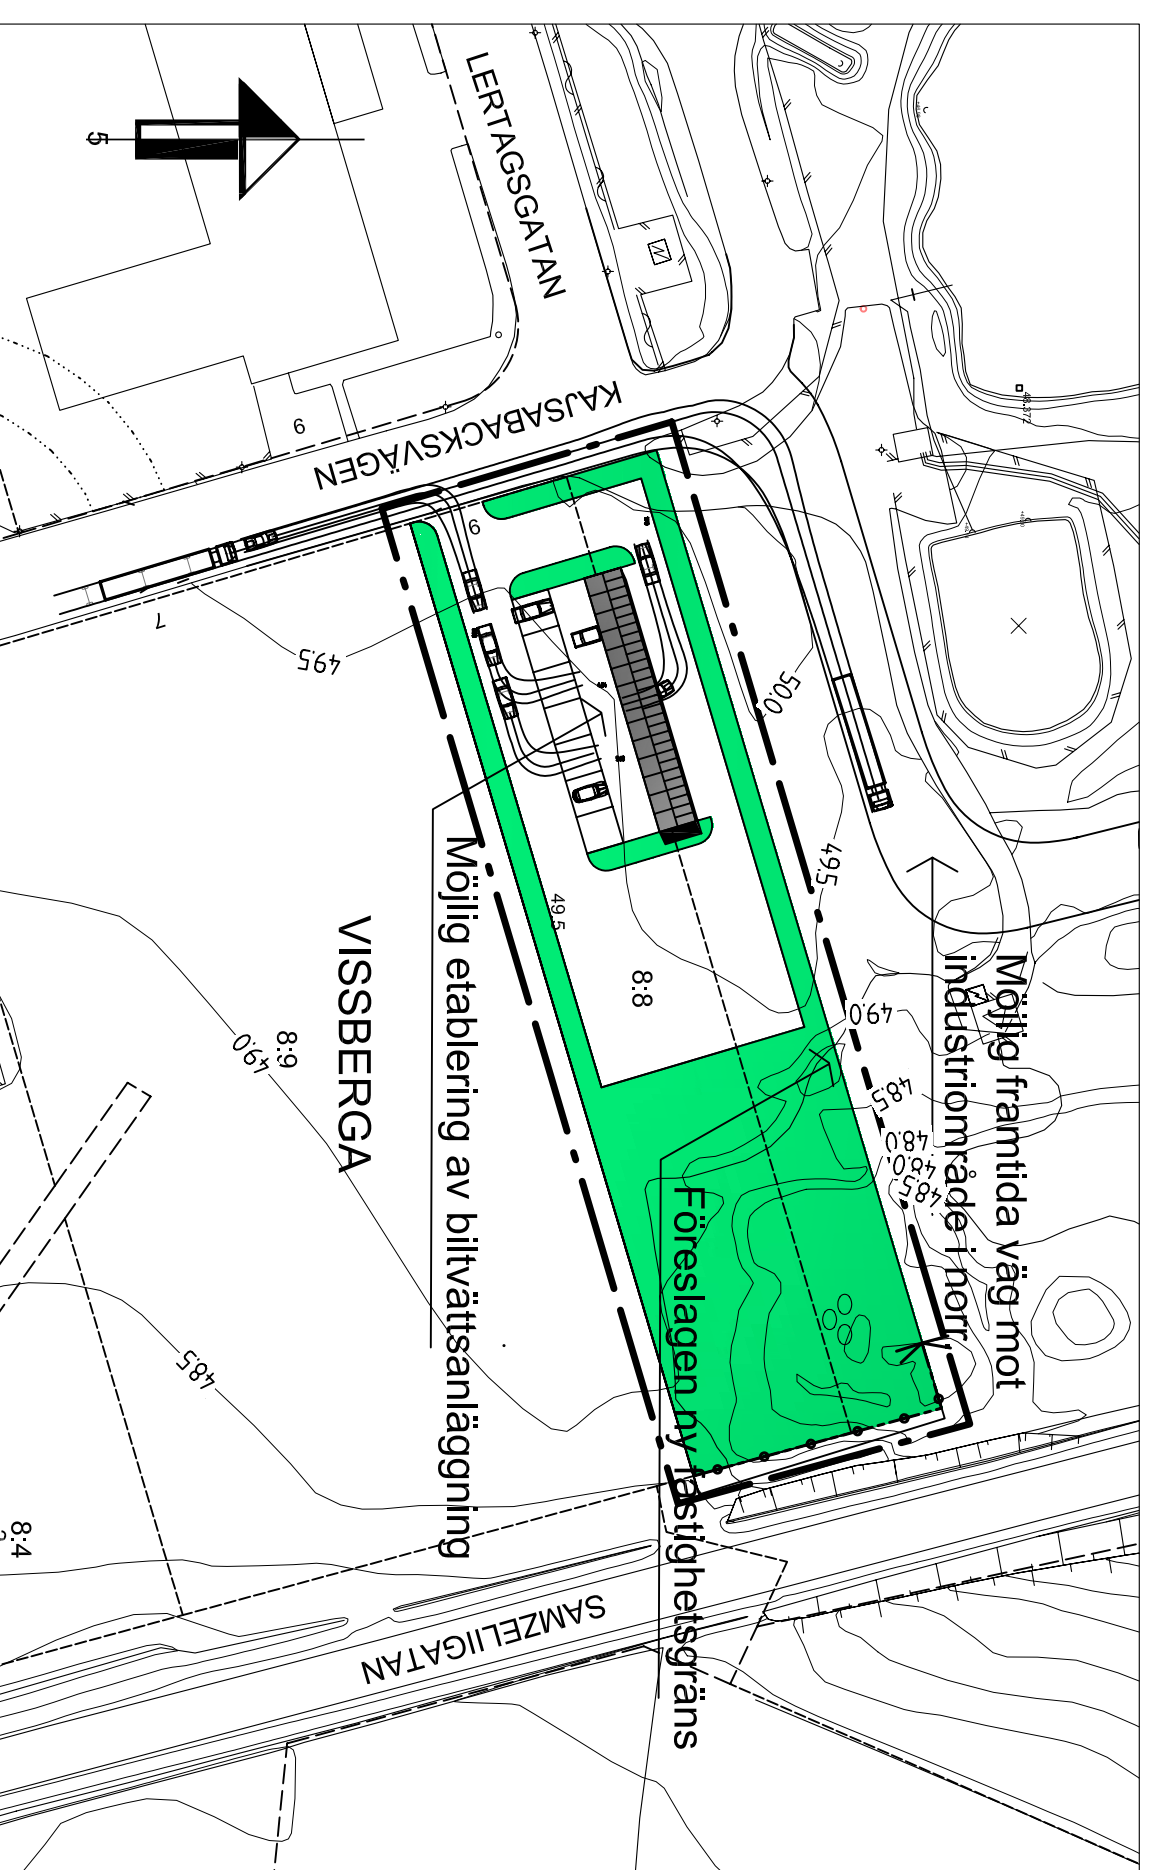

Illustration

Området kan utformas på olika sätt. Illustrationskartan visar ett exempel.

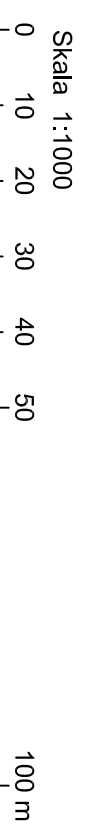

Skala 1:1000

KARTEKLARATION FÖR GRUNDKARTA ENLIGT HMK-KA

Koordinatsystem i plan: RT R07 2.5 V 0.-15
Koordinatsystem i höjd: RH 70

Ursprung:

Fotogrammetrisk karta framställd från flygning på 950 m höjd. Urtitling ur kartbas.

Standard:

Innehåll =2, lägesnoggrannhet =2, aktualitet =1

Hallsberg 2007-08-08

Roger Forsberg
Mätningssingenjör

GRUNDKARTANS BETECKNINGAR

--- Kv Traktgräns
- - - Fastighetsgräns
VISSBERGA 18 Fastighetsbeteckning
LERTAGSGATAN Gatunamn
[] Bostadshus resp uthus
[] Häck
[] Staket
[] Stödmur
[] Skärmtak
[] Slätt
[] Trappa
[] Lövskog, barrskog, åker
[] Gångstig
[] Gata
[] Kantsten
○ x Brunn, belysningsstolpe
- - - Ägoslagsgräns
[] Nivåkurvor
[] Avvägd höjd
+ Runätspunkt

UPPLYSNINGAR

Till planen hör:

- plankarta med bestämmelser och illustration
- planbeskrivning
- genomförandebeskrivning
- fastighetsförteckning
- utlåtande 2007-09-20 med redogörelse för inkomna synpunkter

Övrigt:

Planen är upprättad enligt Plan- och bygglagen (PBL).
Planavgift enligt 11 kap 5 § PBL skall tas ut.

Dnr KS 113/2007

Anlagen av kommunfullmäktige 2007-10-15
Laga kräft 2007-11-19