

PLANBESTÄMMELSER

Följande gäller inom områden med nedanstående beteckningar. Endast angiven användning och utformning är tillåten. Där beteckning saknas gäller bestämmelsen inom hela området.

GRÄNSER	Lagstöd
	PBL (2010_900) 4kap 5§
	PBL (2010_900) 4kap 5§
	PBL (2010_900) 4kap 5§
	PBL (2010_900) 4kap 5§
	PBL (2010_900) 4kap 5§

ANVÄNDNING AV MARK OCH VATTEN

Kvartermark	Lagstöd
	PBL (2010_900) 4kap 5§
	PBL (2010_900) 4kap 5§

Egenskapsbestämmelser för kvartermark

Bebyggandets omfattning	Lagstöd
	PBL (2010_900) 4kap 11§
	PBL (2010_900) 4kap 11§

	PBL (2010_900) 4kap 11§
	PBL (2010_900) 4kap 11§
	PBL (2010_900) 4kap 11§


	PBL (2010_900) 4kap 10§
	PBL (2010_900) 4kap 10§

ADMINISTRATIVA BESTÄMMELSER

Administrativa bestämmelser Kvartermark	Lagstöd
	PBL (2010_900) 4kap 6§
	PBL (2010_900) 4kap 6§
	PBL (2010_900) 4kap 6§

	PBL (2010_900) 4kap 18§
	PBL (2010_900) 4kap 18§

Administrativa bestämmelser Hela planområdet	Lagstöd
	PBL (2010_900) 4kap 21§

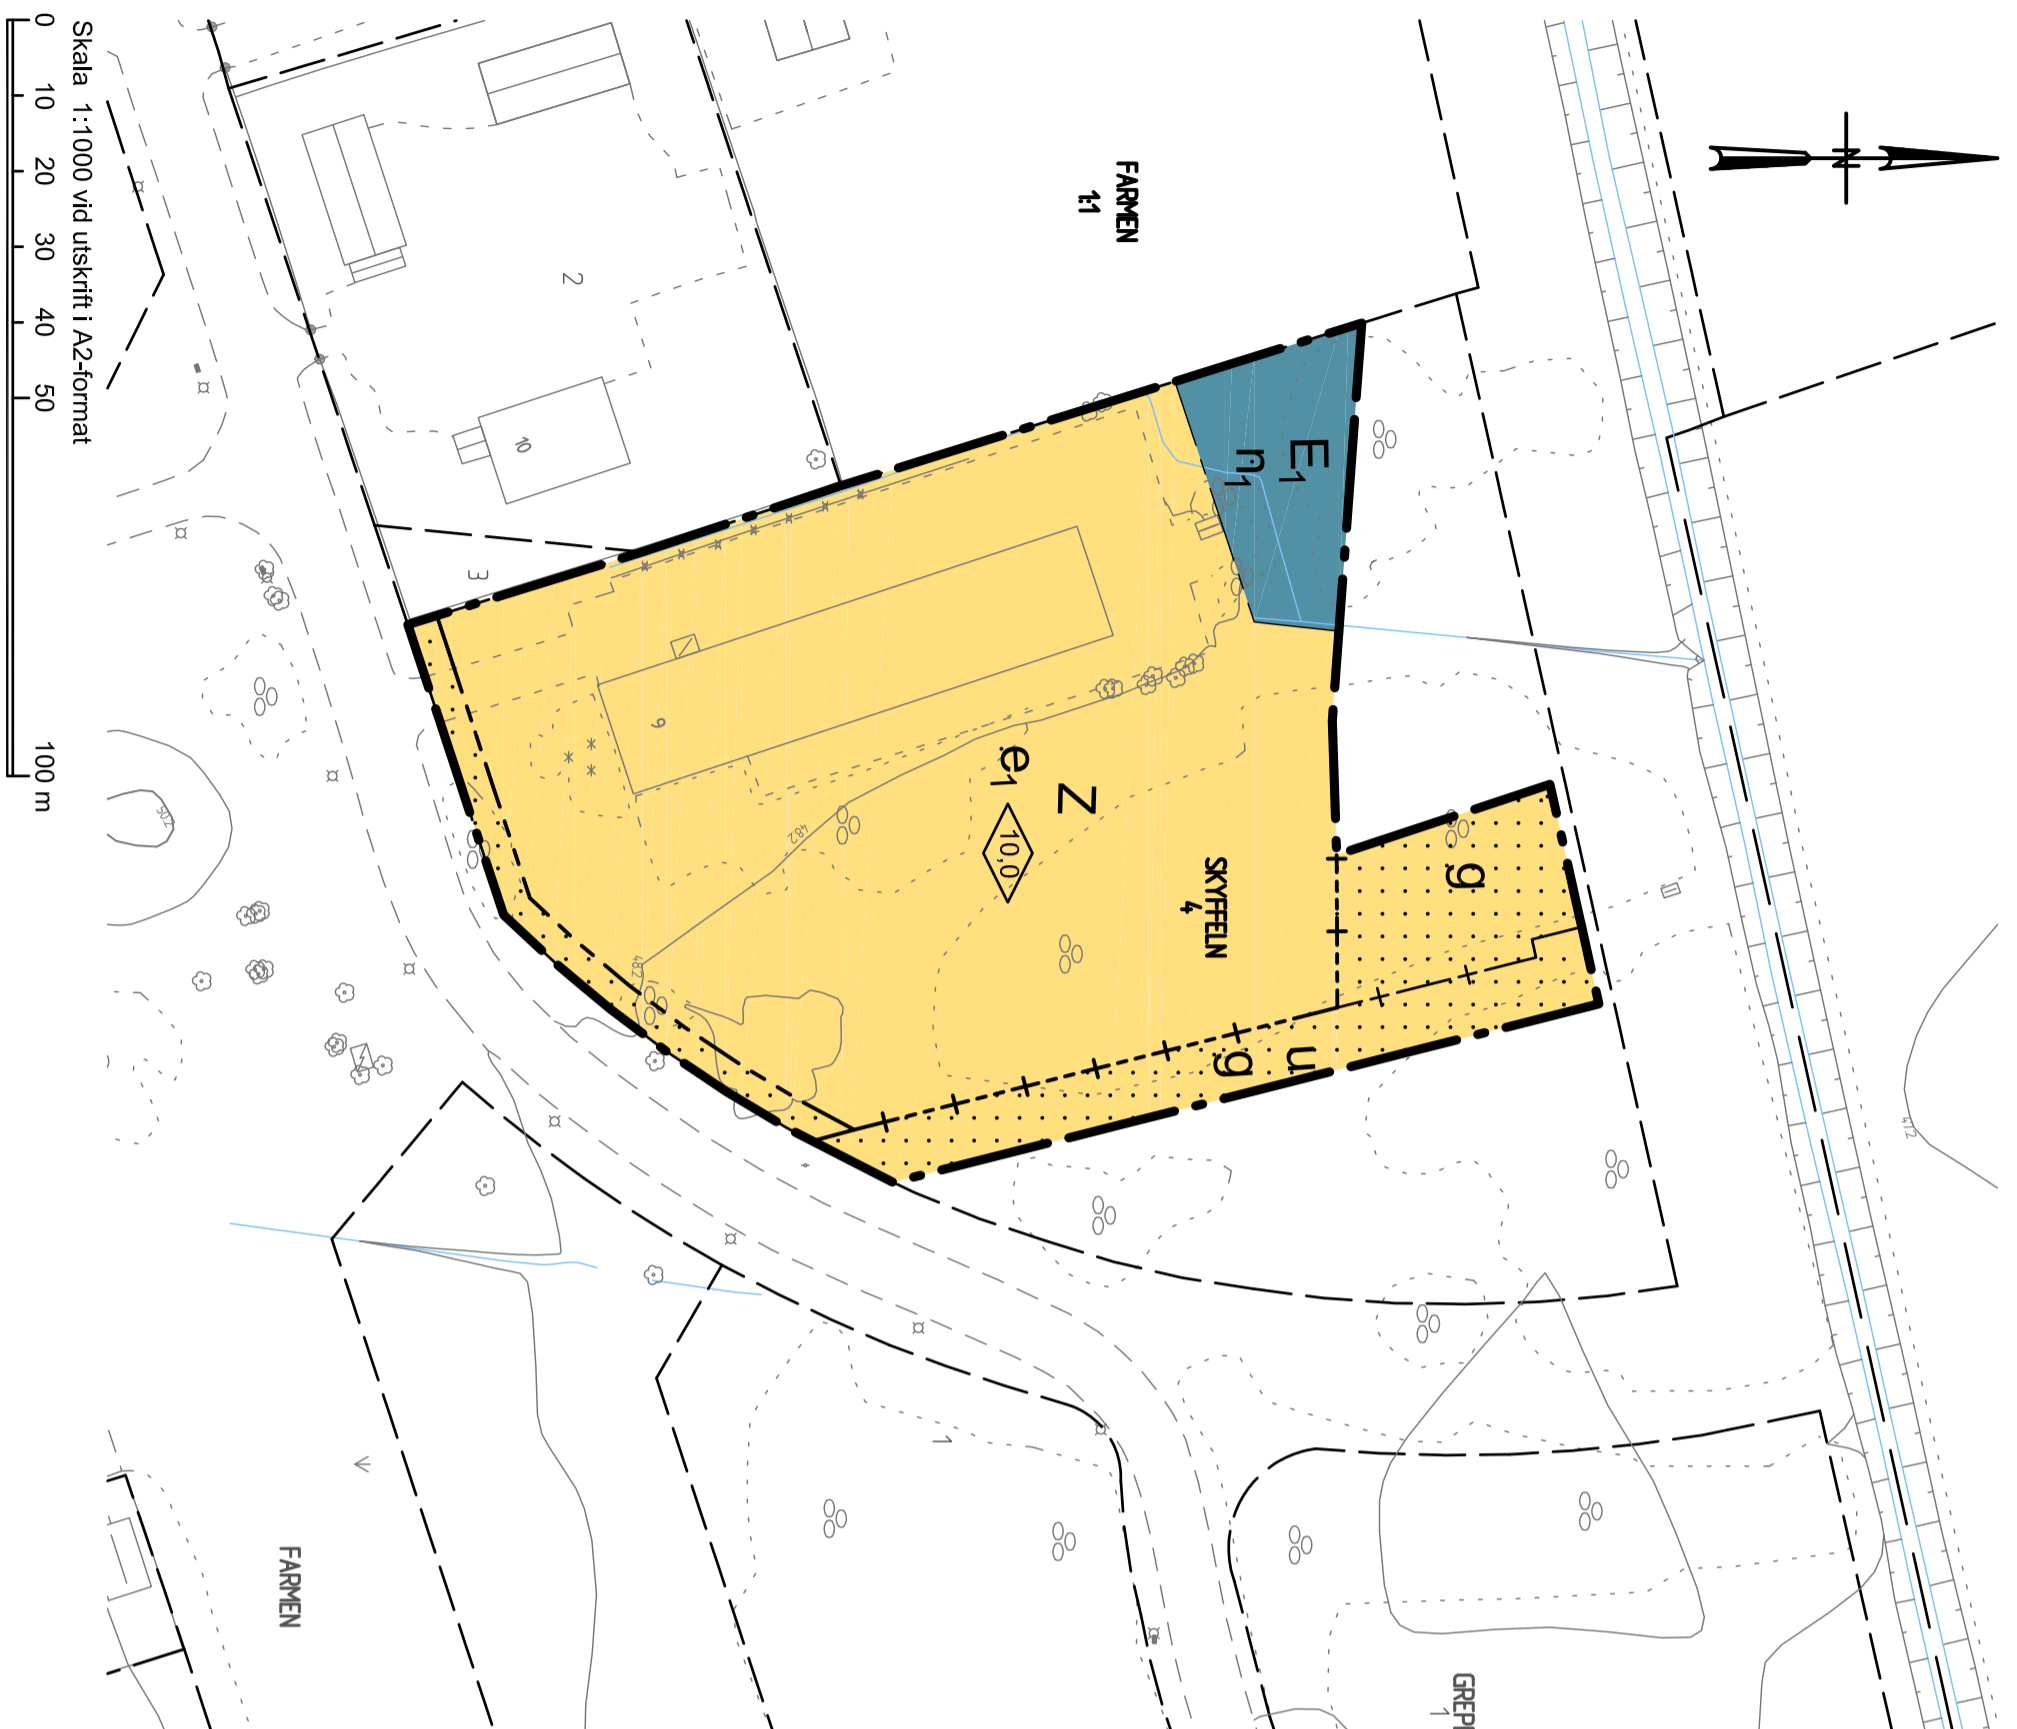

- GRUNDKARTEBETECKNINGAR**
- Kvarteregräns enligt plan
 - Fastighetsgräns/kvarteregräns
 - Traktgräns
 - Vägkant/gångbanekant
 - Fastighetsbeteckning
 - Bostadshus/uthus
 - Industri-/verksamhets-/offentlig byggnad
 - Gatuhöjd
 - Markhöjd
 - Servitutsområde
 - Ledningsrättsområde
 - Sv 1881-343
 - Lr 1881-343
 - Grundkarta Skyffeln 4 m.fl.
- Koordinatsystem: Sweref 99 15 00 i plan och RH2000 i höjd
Mätning: M/UT
Upprättad: 2018-11-29
- Karl Persson
Kart-/GIS-ingenjör

Detailplan för	Laga kraft
Fastigheten Skyffeln 4, del av	

Bestuudsdatum	Instans
2019-02-25	KSAU
2019-04-01	KSAU
2019-05-21	KS
2019-06-17	

Beatrice Rimmi
Planarkitekt

Johannes Ludvigsson
Plan- och geodätiker

KS/18/208