

Teckningar:

- Grundkarta
- Gällande kvartersgräns eller annan områdesgräns
- Festighetsgräns
- Tomtgräns
- Kyrko
- Bef. byggnader
- Slutet
- Häck
- Träd
- Stenmur
- Stådmur
- Järnvägssträckor med ledningsbryggor
- Väg med resp. utan sidoutrymmen
- Bro över vattendrag
- Bänk
- Vattendrag
- Avregd häst
- Nivåkurva
- Polygonpunkter
- + Riktningspunkt
- 000 Stadsnummer
- W.(00) Tomtnummer, rötsligen resp. administrativt bildad tomt
- e Littera & samfällt område


År 1968, den 9 september, blev det stadsplaneforslag som denna karta visar, antaget av kommunalfullmäktige i Hallsbergs köping, i enlighet med därmed fört protokoll, § 116, betygar:
Karl Pettersson
Kommunalfullmäktiges ordförande

III G1-50-68.
Genom resolution den 11.12. 1968 vilken numera vunnit laga kraft, har länsstyrelsen i Örebro län fastställt det i enlighet med denna karta upprättade föreslag till ändring av stadsplan, betygar: Örebro slott i landskapslist den 20.1. 1969
På tjänstens vägnar:
Magnus Olsson

Stadsplaneforslag

- Gällande kvartersgräns
- Gällande områdesgräns
- Gällande särskilt områdesgräns (förfod mot in- och utefter)
- Gällande bestämmelsegräns
- Föreslagen områdesgräns
- Föreslagen bestämmelsegräns
- Föreslagen områdesgräns (förfod mot in- och utefter)
- Föreslagen bestämmelsegräns
- Gänslige ej avsedd att fastställas
- Illustrationslinje
- Gästmark
- Parkmark
- Område för allmännt ändamål
- Område för bostads- och handelsändamål
- Område för handels-områden
- Område för handels-samlings- och föreningslokaler
- Område för samlings- och föreningslokaler
- Område för garageändamål
- Område för järnvägsändamål
- Mark som inte får bebyggas
- Mark för kiosk o. tyl.
- Överbyggd jord och annan terrassbyggnad
- Mark tillgänglig för underjordiska ledningar
- Mark tillgänglig för allmän gångtrafik
- Mark tillgänglig för allmän biltrafik i tunnel resp. allmän järnvägstrafik på viadukt
- Gällande geträff
- Föreslagen geträff
- Areal Värningar
- Ziggardstjärna
- Ziggardshöjd räknad från vanhöjels nollplan
- Föreslagen byggnadsställe ej avsett att fastställas
- Parkerings

I, II, III, VIII
A, A₁, A₂
Z₁, Z₂
[A], [B]
+ 000
L, L₁, L₂
I, II, III, VIII
A, A₁, A₂
Z₁, Z₂
[A], [B]
+ 000
L, L₁, L₂

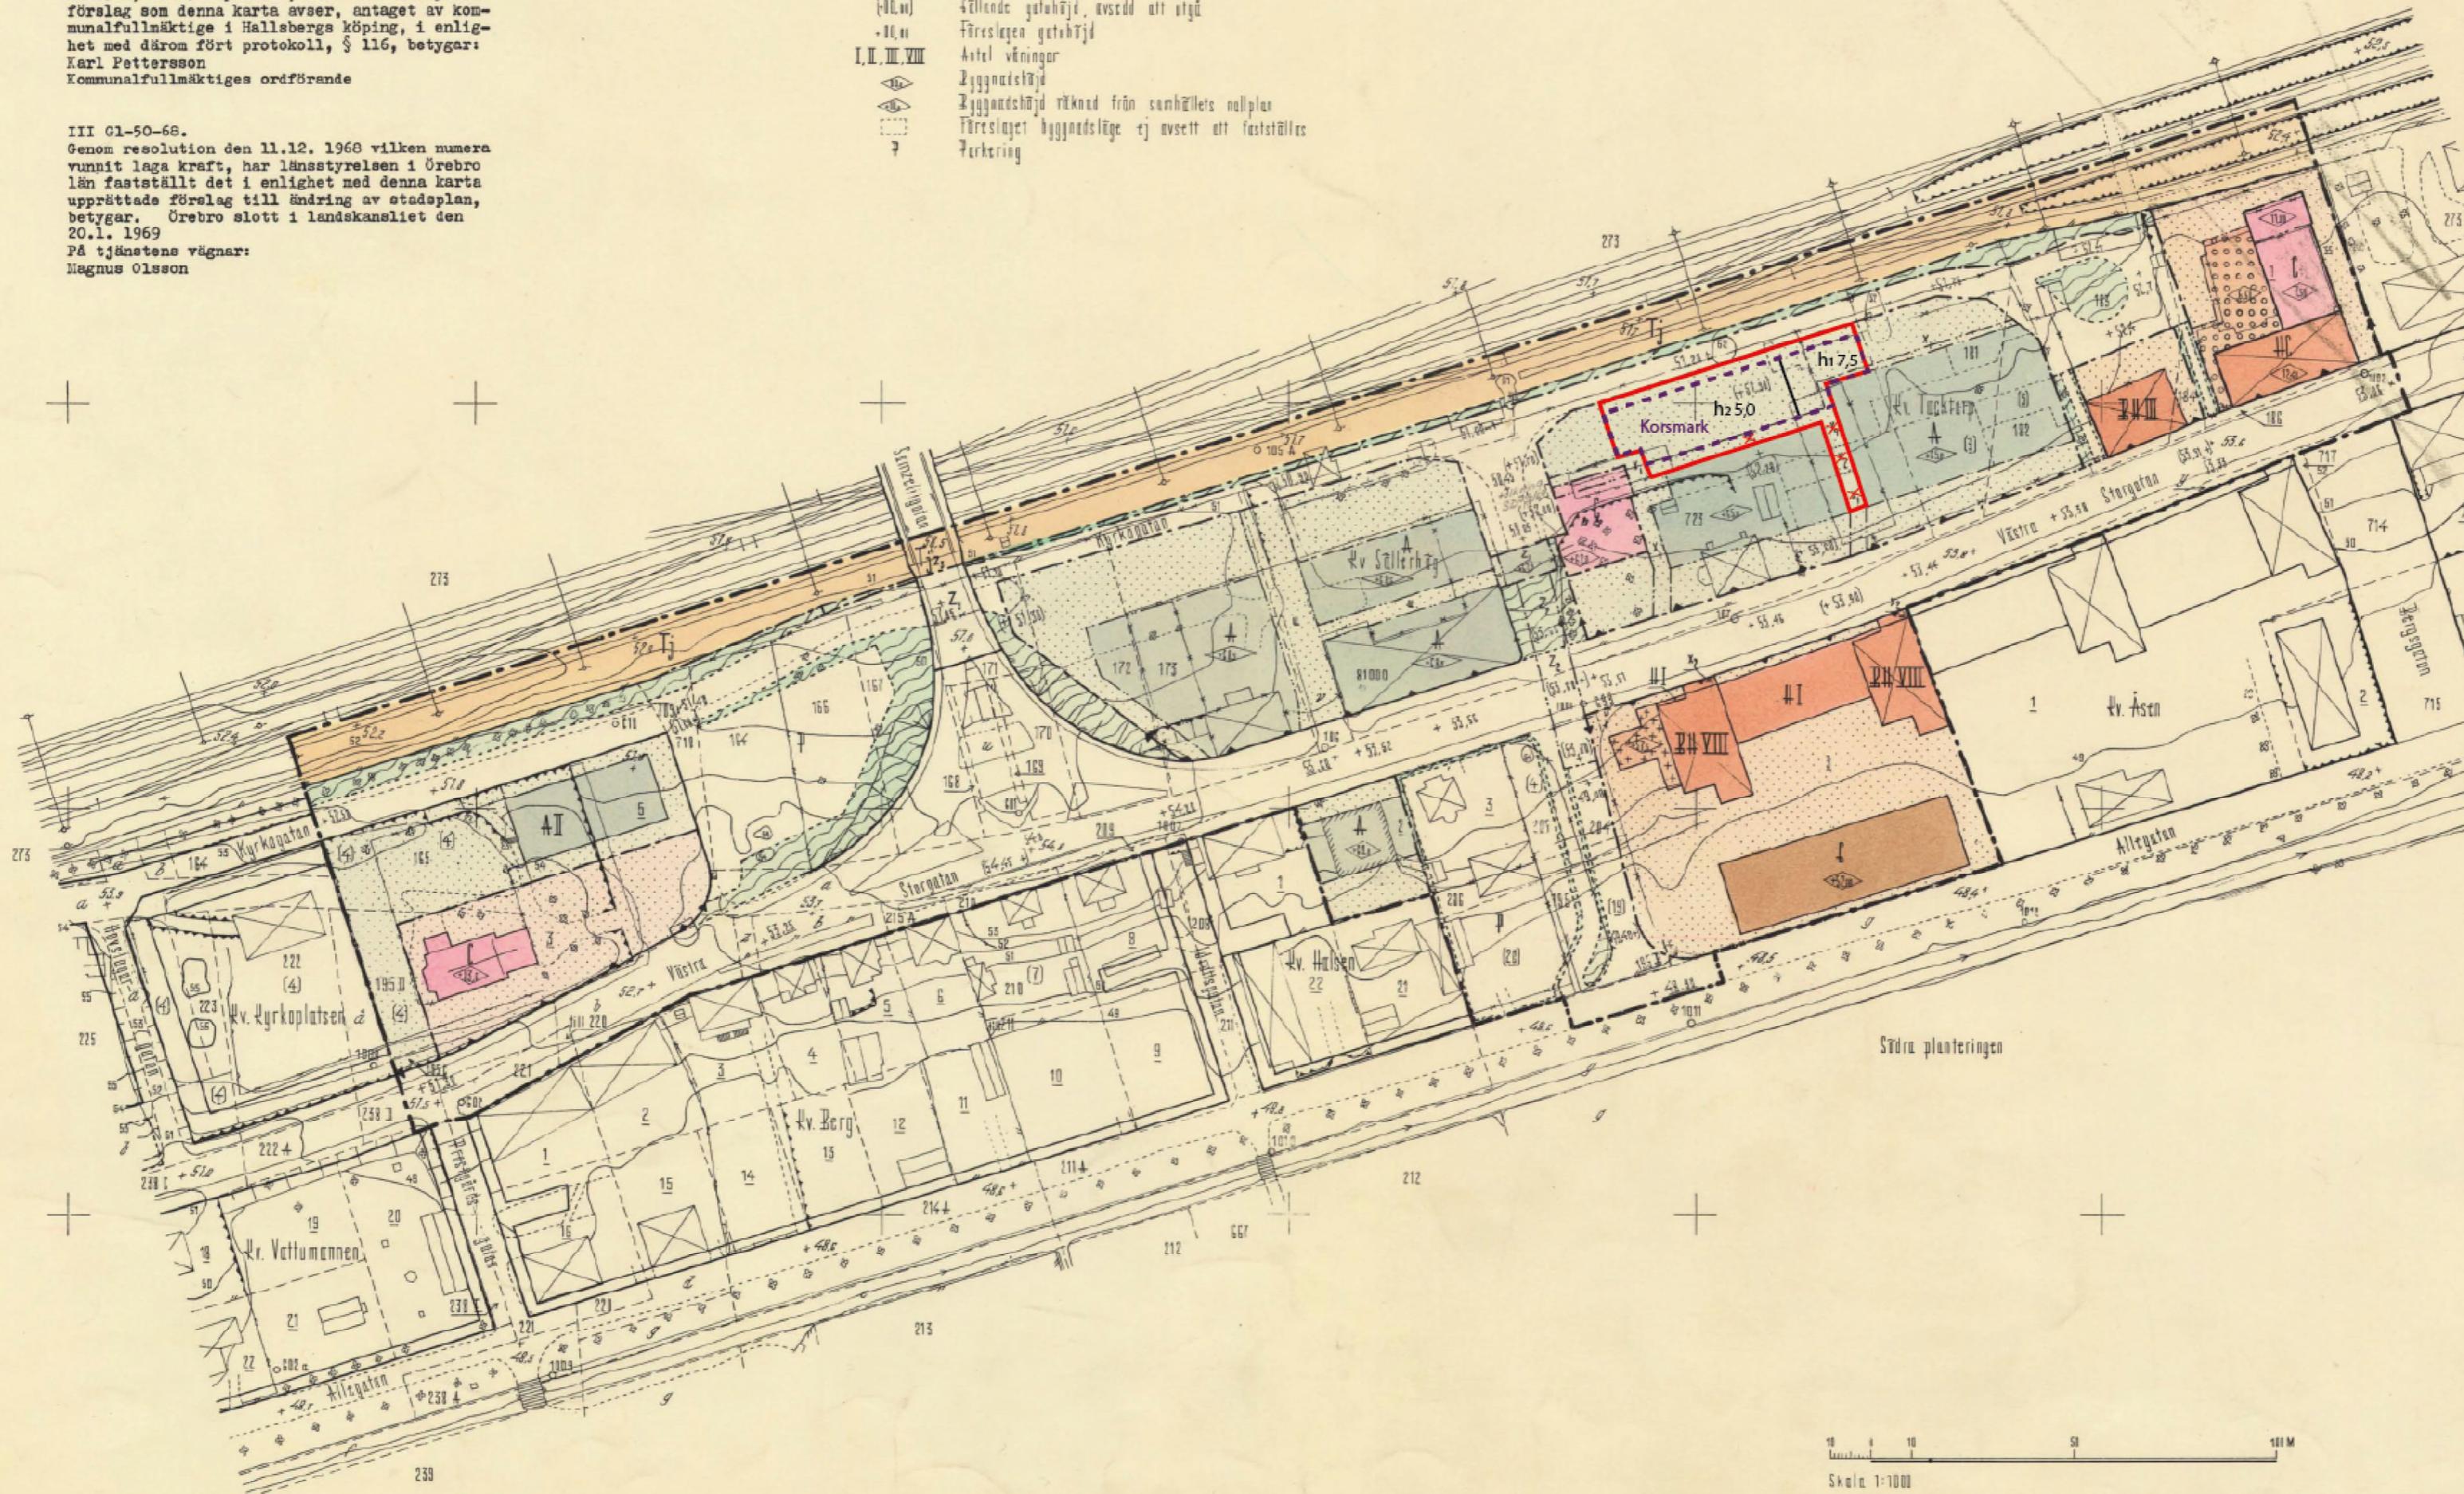

Förslag till ändring av stadsplanen för del IV

HALLSBERG (Kv. Sätterhög, Tacktorp m.fl.)

Hallsbergs köping, Örebro län

upprättat på stadsarkitektkontoret i Hallsberg på grundval av en av köpingens mätningsavdelning åren 1966–1967 uppgjord grundkarta

Hallsberg den 16 maj 1968

BJF Engwall
arkitektkontor

Inger Karlsson
stadsplanekonseptör

ÄNDRING AV DETALJPLAN (ÄDP)

Ändring av stadsplanen för del av Hallsberg (Kv. Sätterhög, Tacktorp m.fl.) i Hallsbergs kommun, Örebro län.

Denna plankarta redovisar med rött ändringar till en gällande detaljplan. Ändringarna kan innebära att planbestämmelser läggs till, redigeras eller tas bort. Utöver denna handling och planbeskrivning gäller laga kraftvunnen detaljplan.

Förslag till ändring av stadsplanen för del av Hallsberg (Kv. Sätterhög, Tacktorp m.fl.) i Hallsbergs köping, Örebro län. Akt: 18-HAL-112. Laga kraft 1968-05-16.

PLANBESTÄMMELSER GRÄNSER


— Avgränsning för ändring.
— Avgränsning för höjdbestämmelser.

EGENSKAPSBESTÄMMELSER

Gäller: X Gällande egenskapsbestämmelse (x, x₂) upphör att
vara gällande.
Korsmark: Område där korsmark ersätter prickmark, garage och
tvättstuga får uppföras.
h1: Högsta tillåtna nockhöjd är 7,5 meter.
h2: Högsta tillåtna nockhöjd är 5,0 meter.
Genomförandetiden för ändringarna är 5 år
från och med den dag ändringen av detaljplanen
(ÄDP) får laga kraft.

ANTAGEN 2023-09-12

LAGA KRAFT 2023-10-05

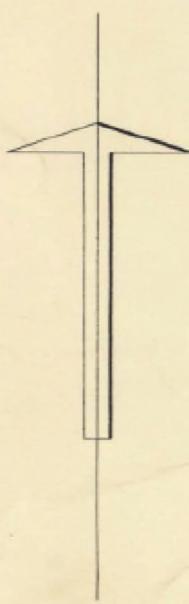

Poplans fil nr 19/3 1969
Stockholm den 19/3 1969
SVERIGE GRUNDKARTA AB
G. Lundberg

18-HAL-112