

Illustrationskarta

Detailplan för

Ett område söder och öster om Konsum

del av fastigheterna Hallsbergs centrum 1:4
och Mejeriet 2 m.fl. i Hallsberg,
Hallsbergs kommun, Örebro län.


Upprättad av Hallsbergs kommun på digital primärkarta vilken framställs
i samarbete mellan teknik- och planförvaltningen och Metta Hallsberg.
Kartan är ajourförd och kompletterad 2012.

Hallsberg 2013-03-11

Hans Lindberg
Stadsarkitekt

Mona Braathen
Fysisk planerare

ILLUSTRATIONER

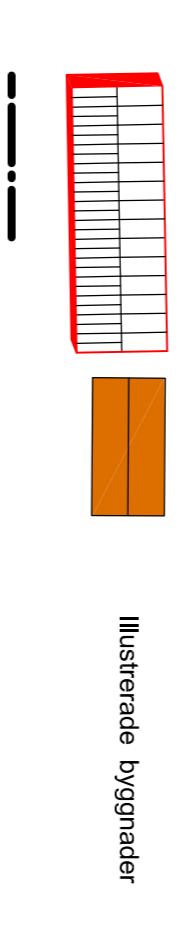

UPPLYSNINGAR

Till Planen hör:

- planbeskrivning med genomförandeförar
- planer med bestämmelser
- illustrationskarta
- grundkarta
- fastighetsförteckning med karta
- samrådsredogörelse

Övrigt:
Planen är upprättad enligt Plan- och bygglagen
(PBL, 2010:300).
Planavgift enligt 12 kap 9 § PBL skall inte tas ut.

Dnr TPN 2012/251
Ämnen av Kommunfullmäktige 2013-03-25
Laga kraft 2013-04-26

KARTEKLARATION FÖR GRUNDKARTA ENLIGT HK-KA

Koordinatsystem i plan: RT 707 2.5g v 0-15
Koordinatsystem i höjd: RH 70
Ursprung:
Fotogrammetrisk karta framställd från flygning
på 950 m höjd, utringning ur kartbas.
Standard:
Innehåll = 2, lägesnoggrannhet = 2, aktualitet = 1
Hallsberg 2012-10-03

Par-Ake Jurekog
Mättningsingenjör

GRUNDKARTANS BETECKNINGAR

	Kv Trakgråns
	Skolan 2
	Fastighetsbeteckning
	Gatunamn
	Bostadshus resp uthus
	Häck
	Staket
	Stenmur
	Skärmtäck
	Slätt
	Trappa
	Åker, hagmark
	Gångstig
	Gata
	Kansten
	Brun, belysningsstolpe
	Agostsgräns
	Nivåkuror
	Avvägd höjd
	Runstämpel



Illustration

Planområdet kan illustreras på olika sätt, här visas ett.

Skala 1:1000
0 10 20 30 40 50 100 m