

Detailplan för del av fastigheten KYRKOPLATSEN 5 m fl i Hallsberg, Hallsbergs kommun, Örebro län.

Upprättad av Hallsbergs kommun på digital primärkarta vilken framställts i samarbete mellan miljö- och teknikförvaltningen och Metria Hallsberg. Kartan är ajourförd och kompletterad 2006.

Hallsberg 2007-04-04

Hans Lindberg Mona Braathen
Stadsarkitekt Plantekniker

PLANBESTÄMMELSER

Följande gäller inom området med nedanstående beteckningar. Endast angiven användning och utformning är tillåten. Bestämmelser utan beteckning gäller inom hela planområdet

GRÄNSER

--- Användningsgräns
- - - - - Detailplanegräns 3 meter utanför planområdet
= Egenkapsgräns

ANVÄNDNING AV MARK

Kvartersmark
K Kiryka
K Kontor
M Begravnig

BEGRENSNINGAR AV MARKENS BEBYGGANDE

..... Marken får inte bebyggas
K Körbär utfart får inte anordnas, avslutning.
O Körbär utfart får inte anordnas, symbol.

PLACERING, UTFORMNING, UTFÖRANDE


II Högsta antal våningar
Genomförandetid
a₂ Genomförandetiden är 10 år från den dag då planen vinner laga kraft
Verkan på fastighetsplan
a₃ Den fastighetsplan (tomindelning) för Kv Kyrkoplatzen 3-5 som vann laga kraft 1963-07-30 upphör att gälla för fastigheterna 3 och 5 i kvarteret Kyrkoplatzen.

UPPLYSNINGAR

Till planen hör:
- plankarta med bestämmelser och illustration
- planbeskrivning
- genomförandebeskrivning
- fastighetsförteckning
- utlåtande 2007-XX-XX med redogörelse för inkomna synpunkter

Övrigt:
Planen är upprättad enligt Plan- och bygglagen (PBL).
Planavgift enligt 11 kap 5 § PBL skall inte tas ut.
Dnr KS 37/2007

Antagen av kommunfullmäktige 2007-06-18
Laga kraft 2007-07-23

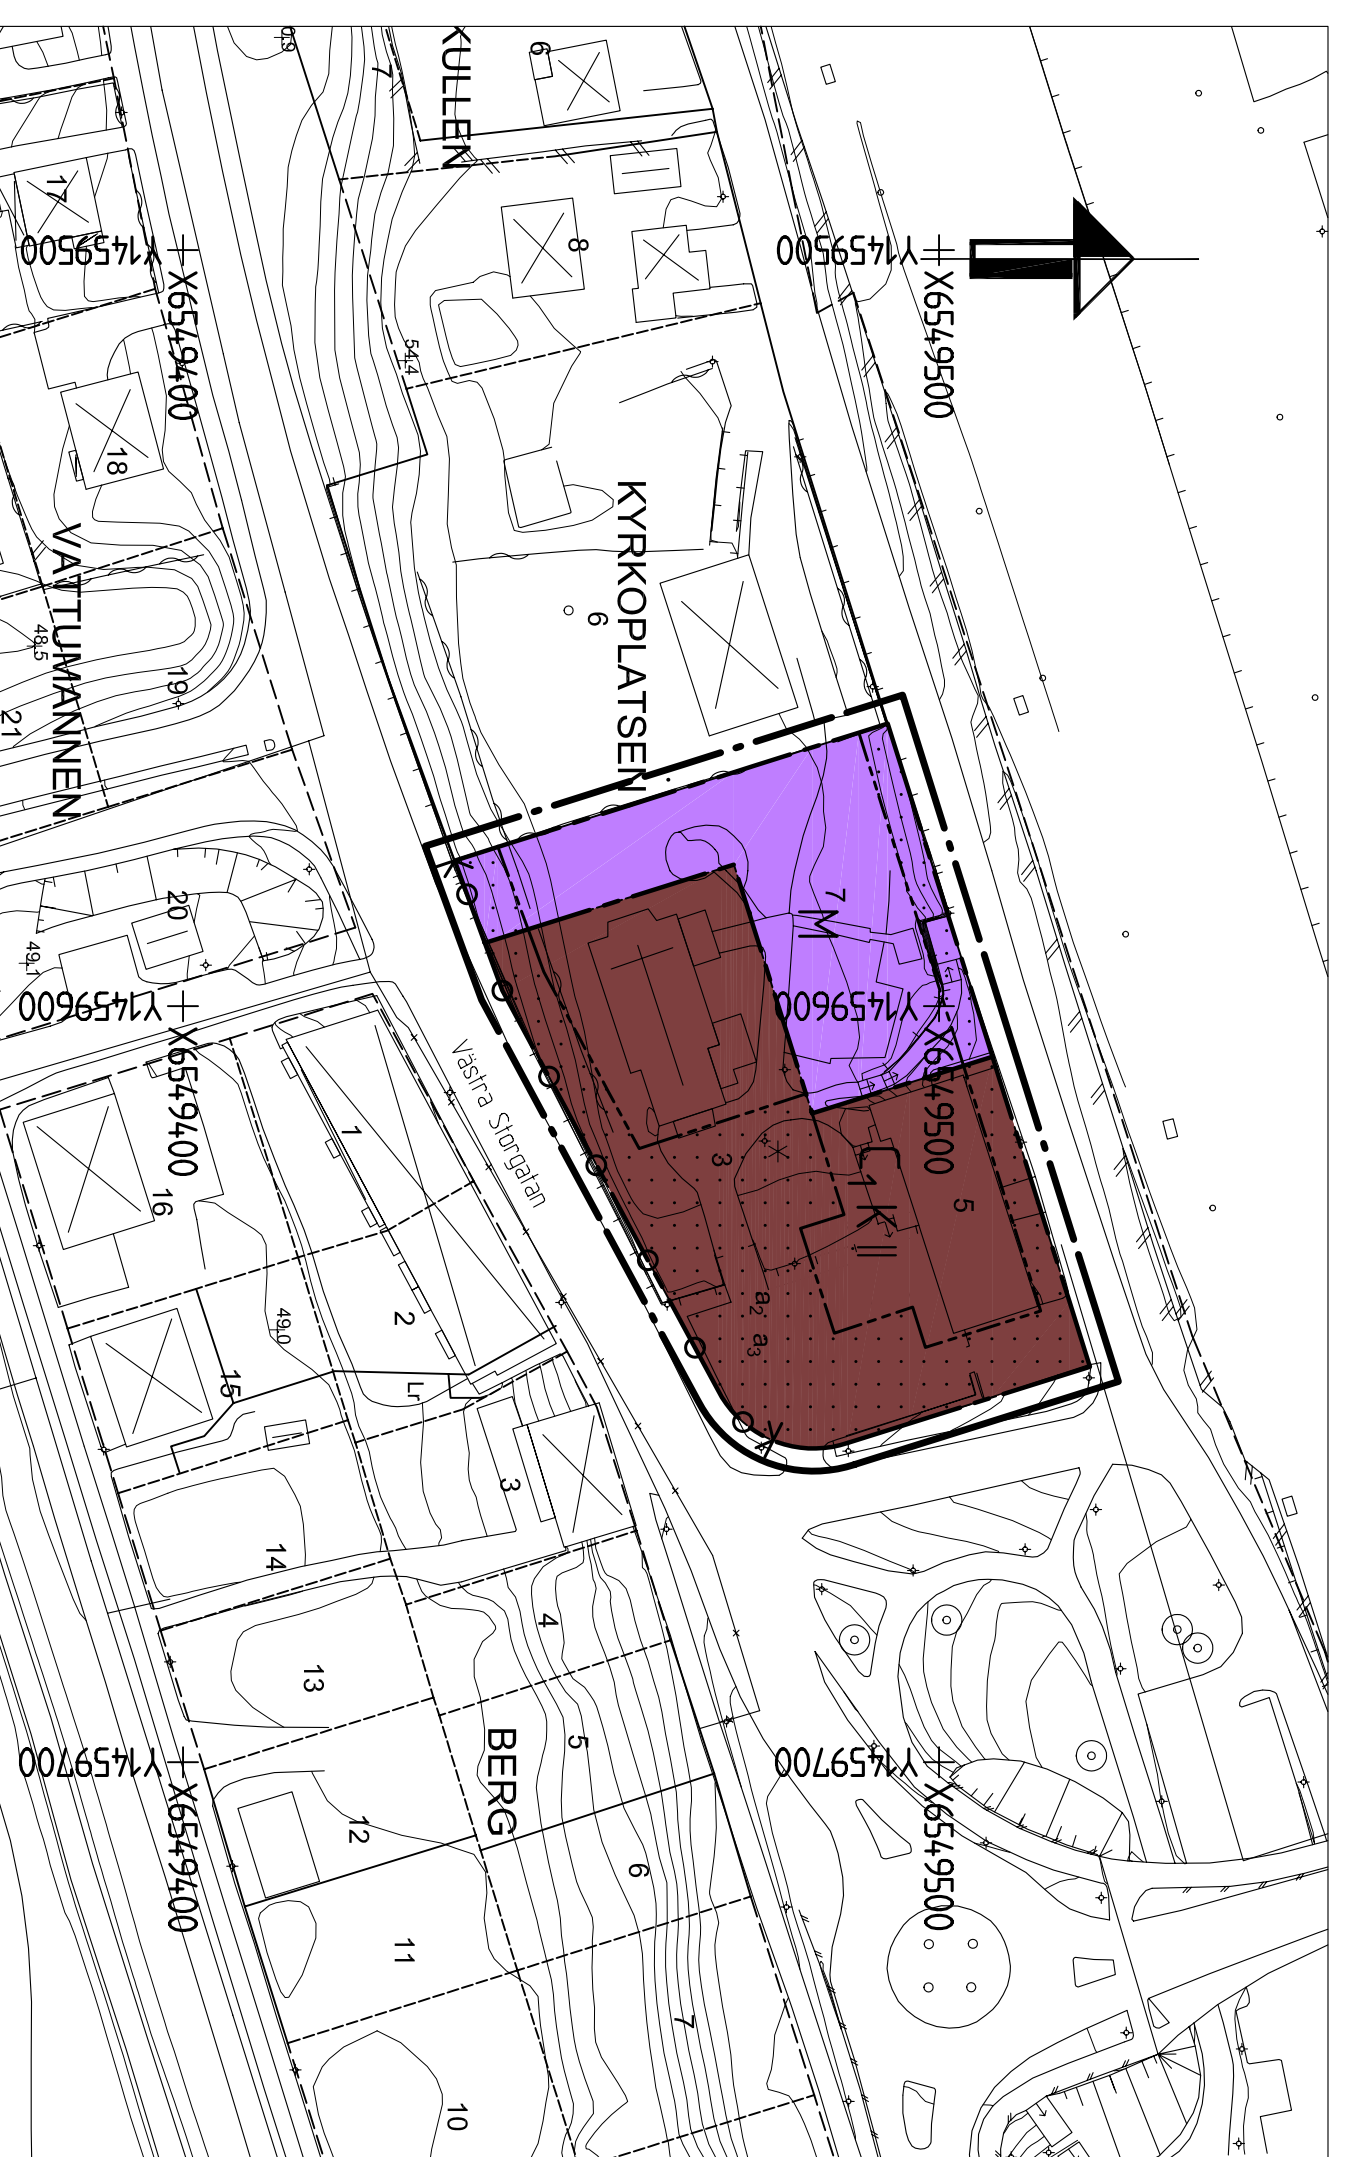


Laga karta



Illustration

Skala 1:1000

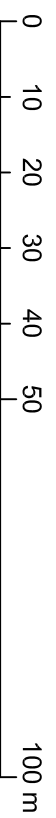

KARTDEKLARATION FÖR GRUNDKARTA ENLIGT HMK-KA

Koordinatsystem i plan: RT R07 2,5 V 0,-15

Koordinatsystem i höjd: RH 70

Ursprung:

Fotogrammetrisk karta framställd från flygning på 950 m höjd, urtinning ur kartbas.

Standard:

Innehåll =2, lägesnoggrannhet =3, aktuallitet =1

Hallsberg 2007-03-29

Roger Forsberg
Mättningsingenjör

GRUNDKARTANS BETECKNINGAR

--- Kv Traktgräns
- - - Fastighetsgräns
BERG 5 Fastighetsbeteckning
Västtra Sörgatan Gatunamn
= Bostadshus resp uthus
- Häck
- Slaket
- Stödmur
- Skärmåtek
- Slänt
- Trappa
- Gata
- Kanstilen
o Brunn, belysningsstolpe
x Nivåkurvor
+ Avvägd höjd
+ Rutnätspunkt