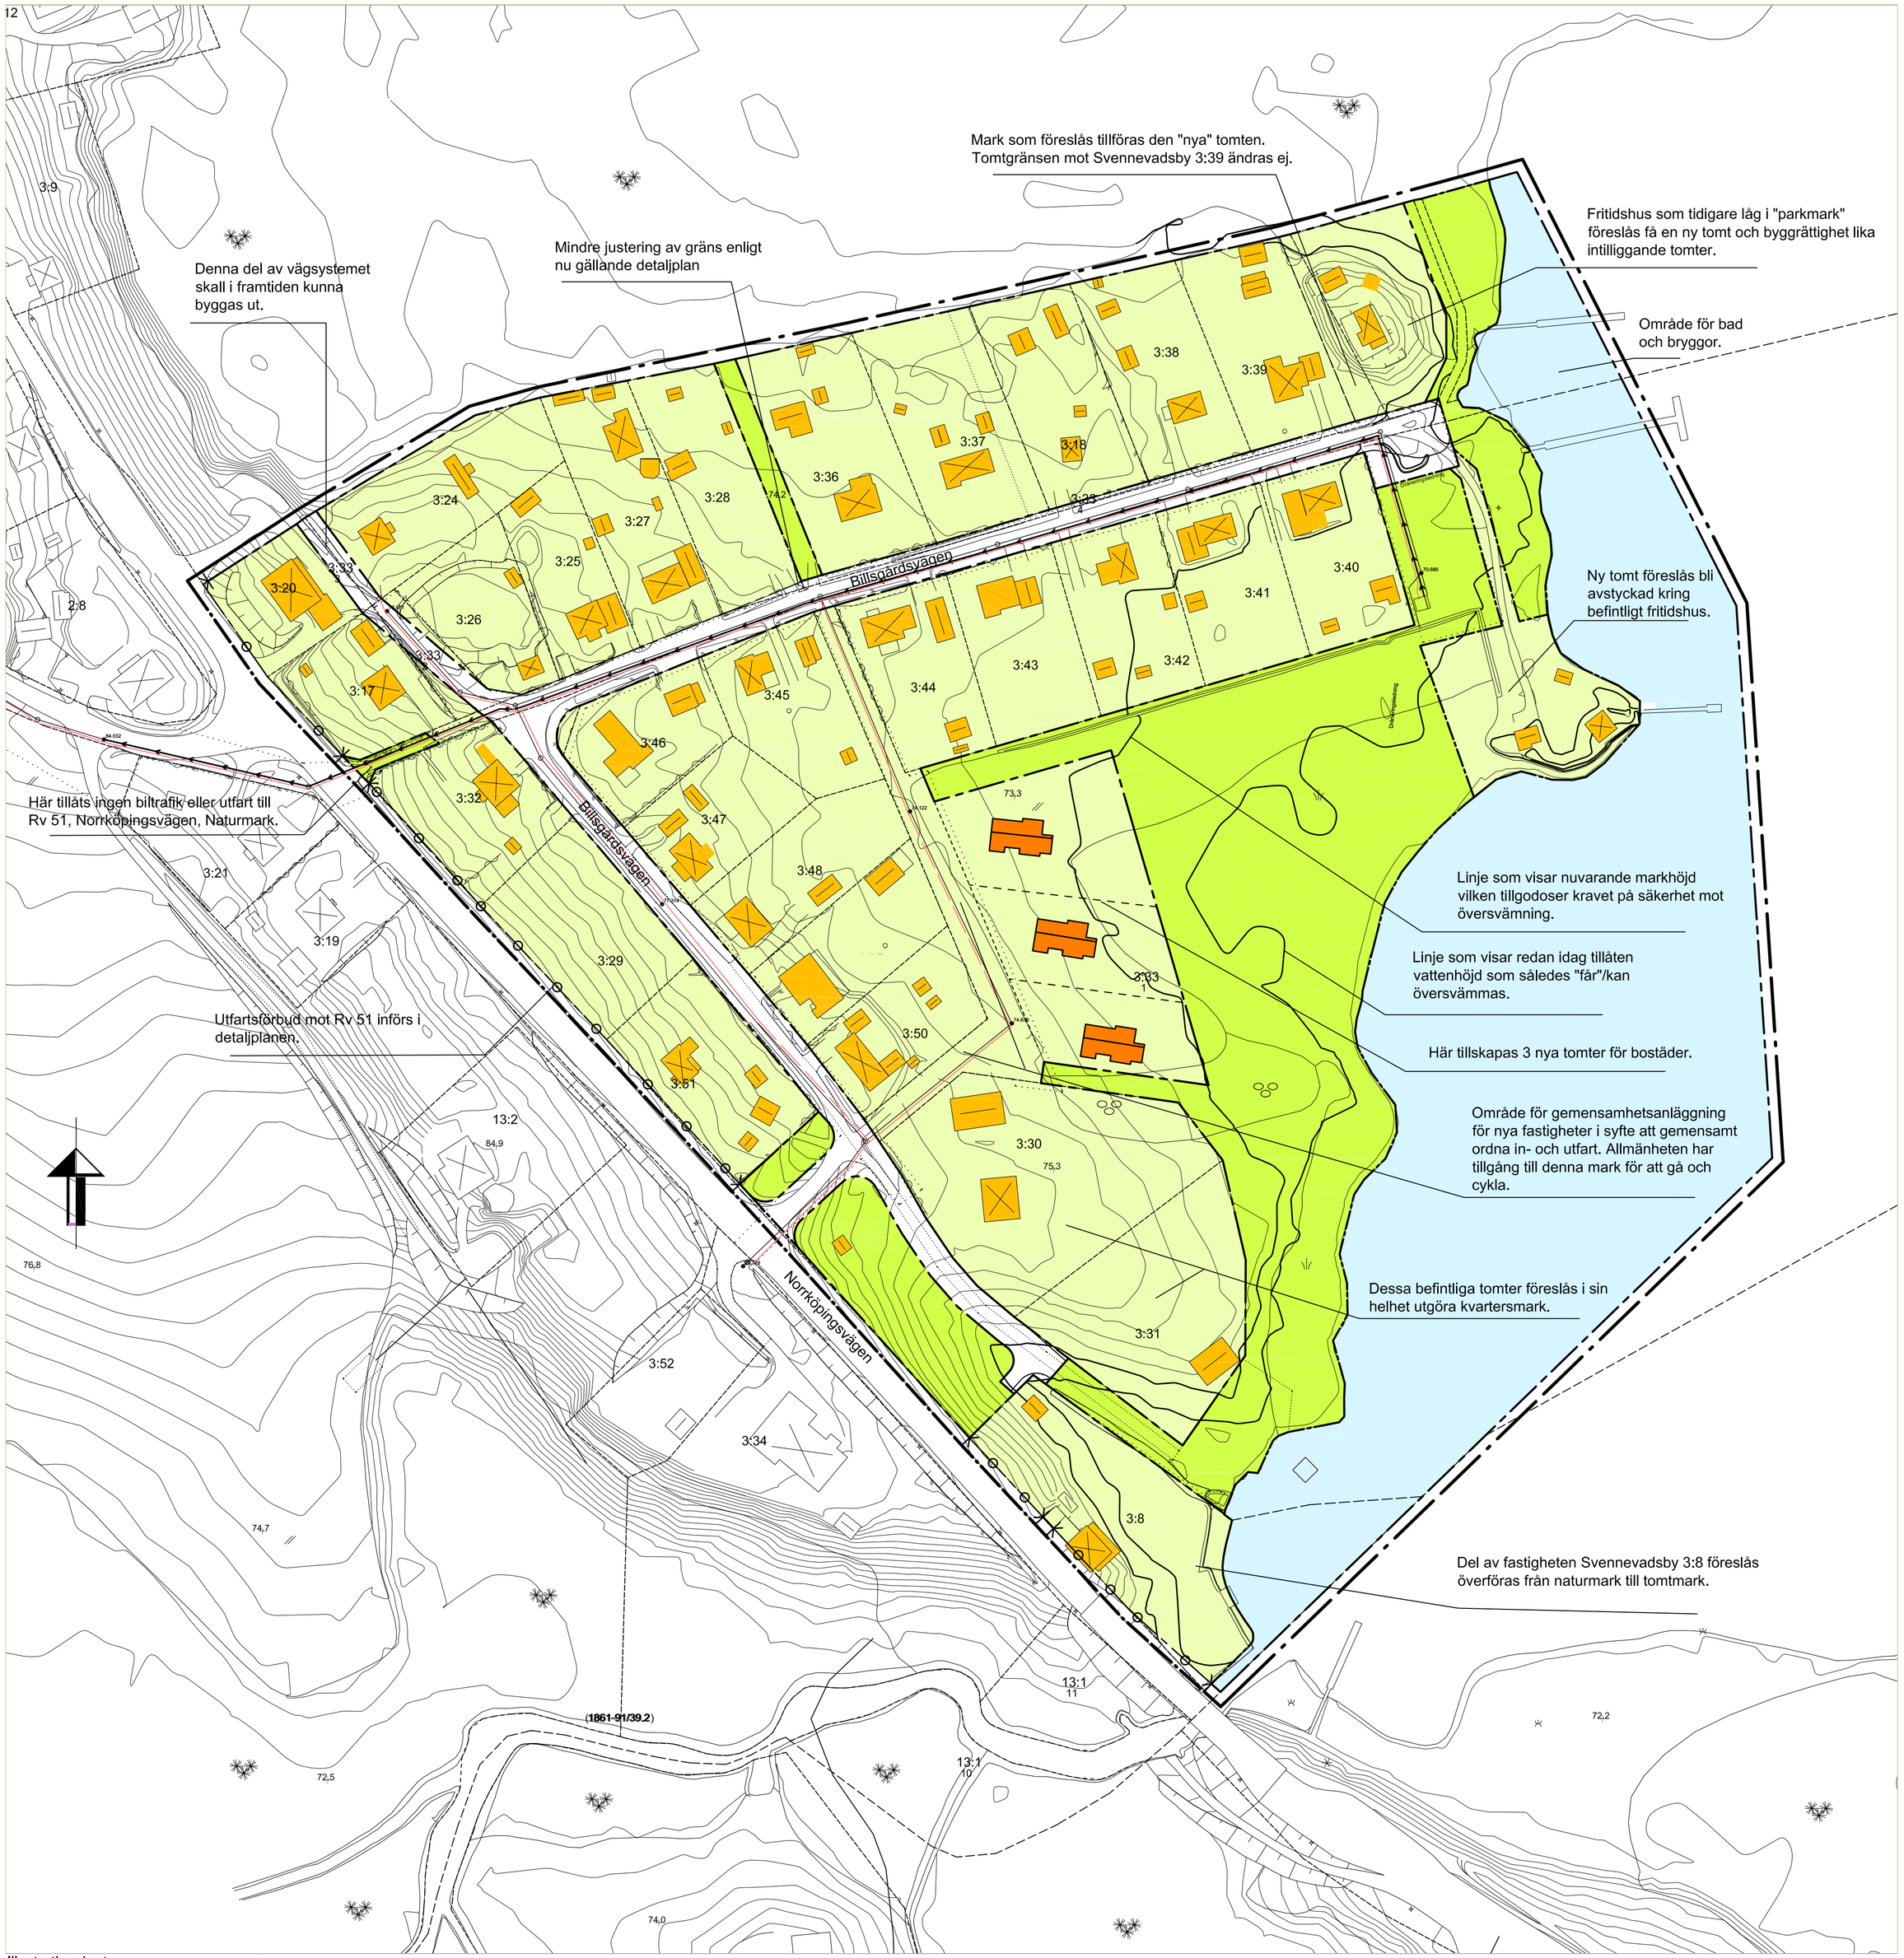

Illustrationskarta

Skala 1:1000

0 10 20 30 40 50 100 m

Bebyggelsen kan utformas på olika sätt. Illustrationskartan visar ett.

Illustrationskarta tillhörande detaljplan för
Billsgårdsområdet
fastigheten Svennevadsby 3:33 m fl
vid sjön Sottern, Hallsbergs kommun, Örebro län.

Upprättad av Hallsbergs kommun på digital primärkarta vilken framställts av miljö- och teknikförvaltningen.
Kartan är ajourförd och kompletterad 2008.

Hallsberg 2008-09-16

Hans Lindberg
stadsarkitekt

Annica Fjällstam Eriksson
fysisk planerare

ILLUSTRATIONSKARTA

Området kan utformas på olika sätt. Illustrationskartan visar ett

GRÄNSER

- Detaljplanegräns 3 meter utanför planområdet
- Föreslagen fastighetsgräns
- Illustration byggnad
- Illustration gräsyta tomtmark
- Illustration gräsyta naturmark

KARTDEKLARATION FÖR GRUNDKARTA ENLIGT HMK-KA

Koordinatsystem i plan: RT R07 2,5g V 0:-15
Koordinatsystem i höjd: RH 70
Ursprung:
Fotogrammetrisk karta framställd från flygning på 950 m höjd, utritning ur kartbas.

Standard:
Innehåll =2 lägesnoggrannhet =2 aktualitet =1

Hallsberg 2008-09-16

Roger Forsberg
Mätningsingenjör

GRUNDKARTANS BETECKNINGAR

- Kv Traktgräns
- Fastighetsgräns
- SVENNEVAD Fastighetsbeteckning
- Bilsgårdsvägen Gatunamn
- Bostadshus resp uthus
- Häck
- Staket
- Stödmur
- Skärmtak
- Slänt
- Trappa
- Lövskog, åker
- Gångstig
- Gata
- Kantsten
- Brunn, belysningsstolpe
- Ägoslagsgräns
- Nivåkurvor
- 00,0 Avvägd höjd
- Rutnätspunkt

UPPLYSNINGAR

Till planen hör:
- plankarta med bestämmelser
- Illustrationskarta
- planbeskrivning
- genomförandebeskrivning
- fastighetsförteckning
- utlåtande med redogörelse för inkomna synpunkter

Övrigt:
Planen är upprättad enligt Plan- och bygglagen (PBL).
Planavgift enligt 11 kap 5 § PBL skall tas ut.

Dnr KS 2007/114

Antagen av kommunfullmäktige 2008-12-15, §123
Laga kraft 2009-01-14